

Project: 230V-0,37+StSt


Projectnummer: 60007-60008-60009

Klant: Bestuuringskasten.com

Stimac B.V.  
Florijn 23  
5751 PC Deurne  
Tel: 0493-782710  
Email: info@stimac.nl  
Website: www.stimac.nl

 **STIMAC**

Codering klemmenstrook / groepsindeling		Kleurcodering aders		Codering componenten		Verklaring codering	
x0 / 0	Voeding	Hoofdstroom		A	Apparaat / module/PLC	$= \text{BS1} + 5 - 3\text{K1}$ <p>BS1= Besturingskast 1 KK1= Klemmenkast 1 BK1= Bedieningskast 1</p>	13-4-5-34
x1 / 10	Hoofdstroom	L= Zwart	N= Licht blauw	F	Zekering / installatieautomaat		
x2 / 20	Motoren	Aarde= Geel/groen		FC	Fotocel		
x3 / 30	Noodstop	Stuurstroom		H	Optische signaalgever		
x4 / 40	Stuurstroom 24 VDC	230 VAC= Rood		K	Magneetschakelaar / relais		
x6 / 60	Stuurstroom 24 VAC	0 VAC= Rood		KN	Veiligheidsrelais		
x8 / 80	Stuurstroom 230 VAC	24 VAC= Rood		KT	Tijdrelais		
x9 / 90	Vreemde spanning	0 VAC= Rood		L	Spoel		
x10 / 100	PLC	Schakeldraad= Rood		LS	Niveauschakelaar		
x11 / 110	Digitale Ingangen	Aarde= Geel/groen		LT	Niveautransmitter		
x13 / 130	Digitale Uitgangen	24 VDC= Donkerblauw		M	Motor		
x15 / 140	Analoge Ingangen	0 VDC= Wit		NS	Noodstop		
x16 / 160	Analoge Uitgangen	Schakeldraad= Donderblauw		PS	Drukschakelaar		
x17 / 170	Multikabel / Harting	Aarde= Geel/groen		PT	Druktransmitter		
x18 / 180	HMI	Digitale ingang= Geel		Q	Motorbeveiligingsschakelaar		
		Digitale uitgang = Groen		R	Weerstand		
		Analoog= Grijs		S	Schakelaar		
		Noodstopcircuit= Paars		SH	Druknop		
		Externe spanning= Oranje		T	Transformator		
				TH	Thermostaat		
				TL	Kastverlichting		
				TS	Temperatuurschakelaar		
				TT	Temperatuur sensor		
				U	Omvormer		
				XS	Naderingsschakelaar		
				Y	Klep / ventiel		
				HS	Hoofdschakelaar		
				WS	Werkschakelaar		
						Verklaring kabelcodering	
						$= 3 \text{ XS } 5 . 1$ <p>3 XS 5 . 1</p> <p>Padnummer Codering groepsindeling Kabelnummer Paginanummer</p>	
						Project: 230V-0,37+StSt	
Bestuuringskasten.com						Date: 2-3-2020	

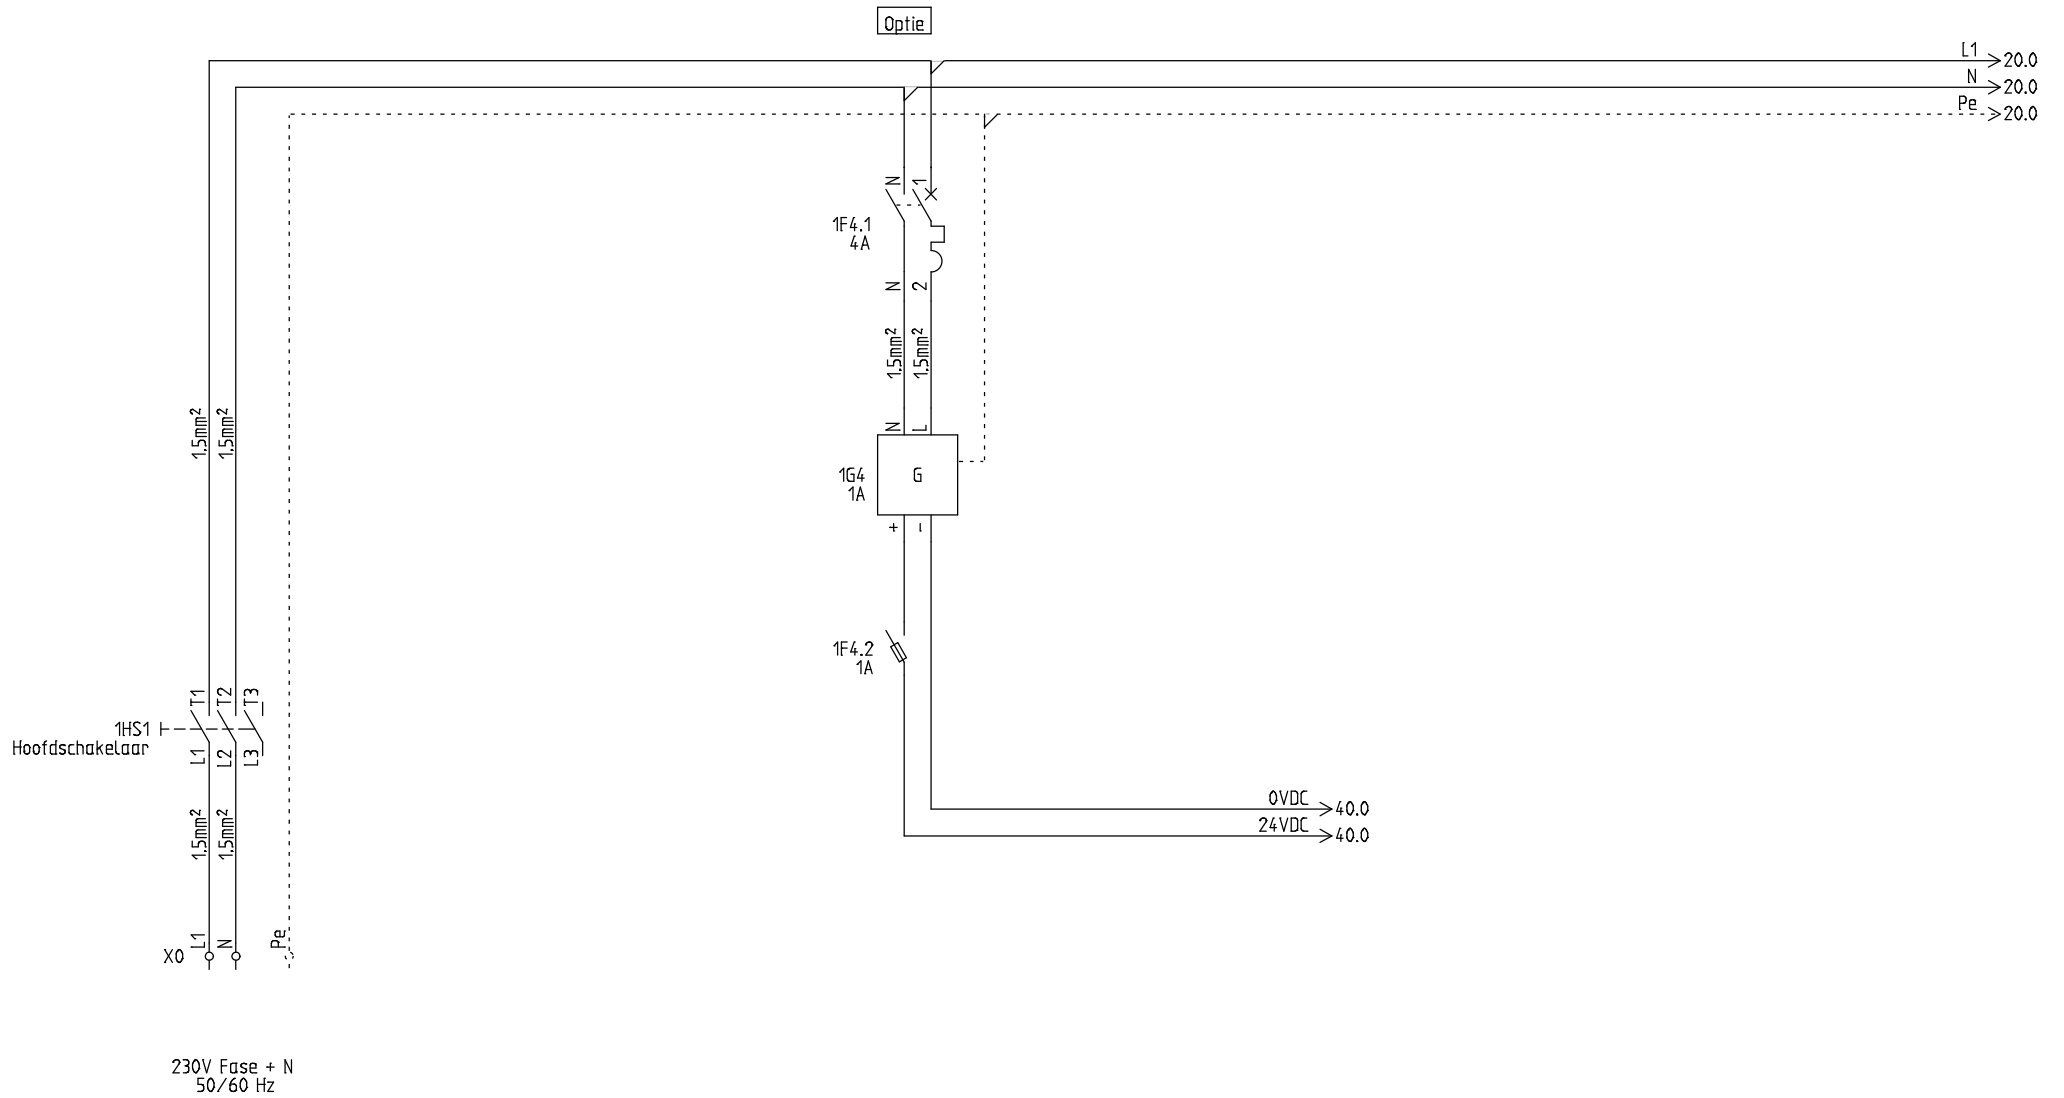


13,45,34  
11-10-2022  
9  
4




Klant: Bestuuringskasten.com  
Florijn 12

Beschrijving: Voeding

Project: 230V-0,37+StSt		TEK: H,G	Rev.:	Sheet: 1
Date: 27-11-2020	Function:	Location:	Total sheets: 3	Next sheet: 20

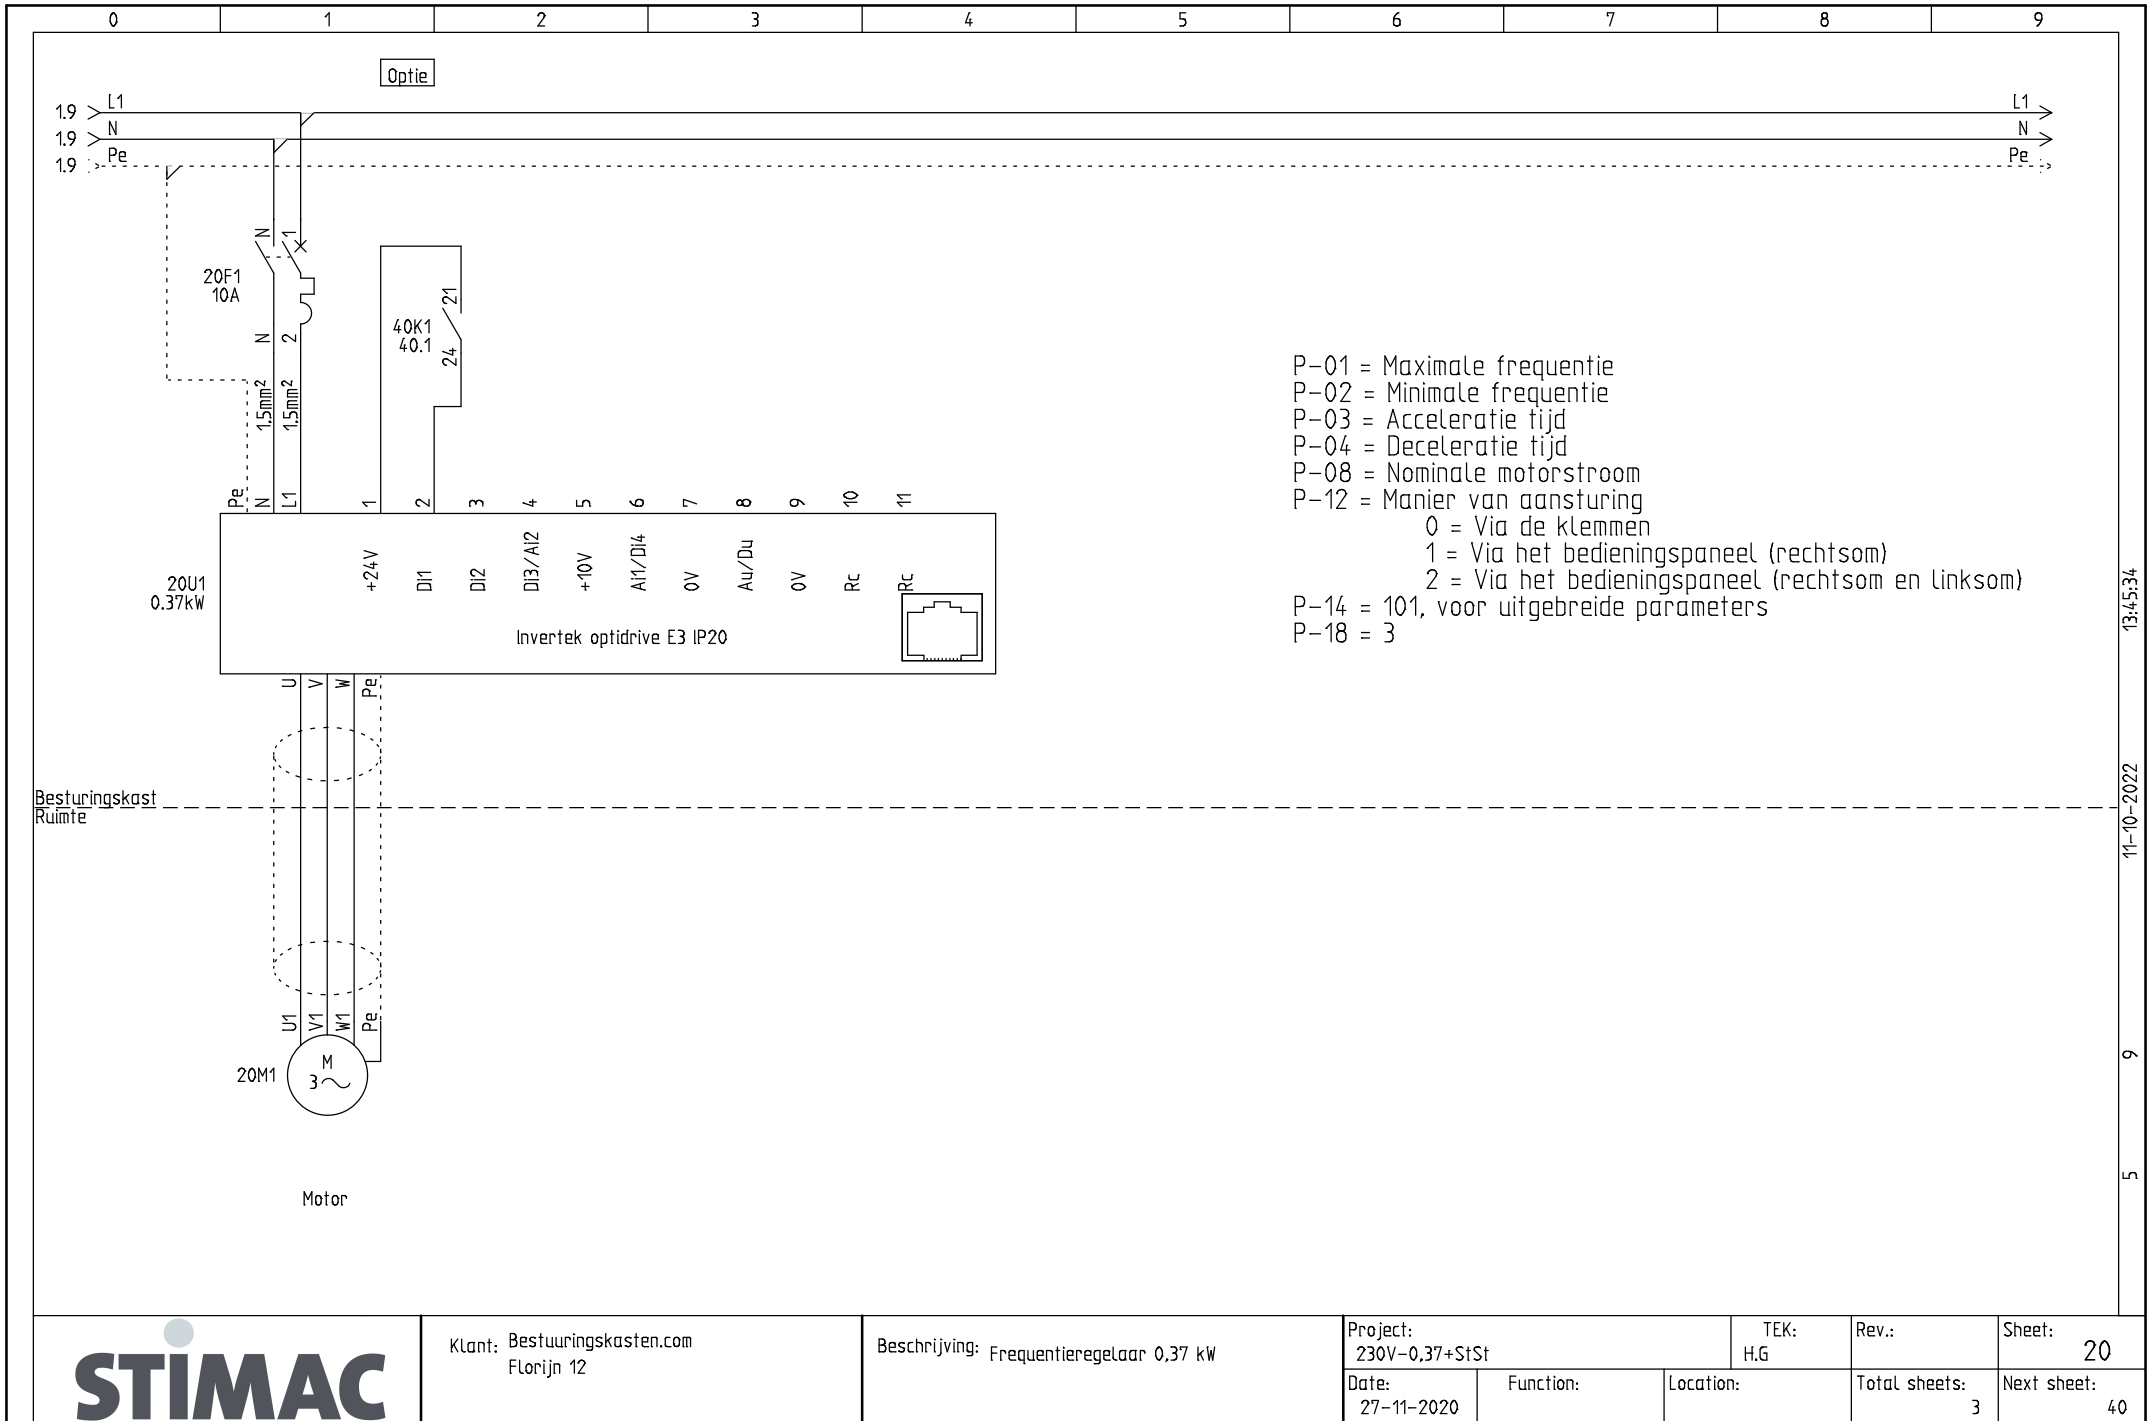

- P-01 = Maximale frequentie
- P-02 = Minimale frequentie
- P-03 = Acceleratie tijd
- P-04 = Deceleratie tijd
- P-08 = Nominale motorstroom
- P-12 = Manier van aansturing
  - 0 = Via de klemmen
  - 1 = Via het bedieningspaneel (rechtsom)
  - 2 = Via het bedieningspaneel (rechtsom en linksom)
- P-14 = 101, voor uitgebreide parameters
- P-18 = 3

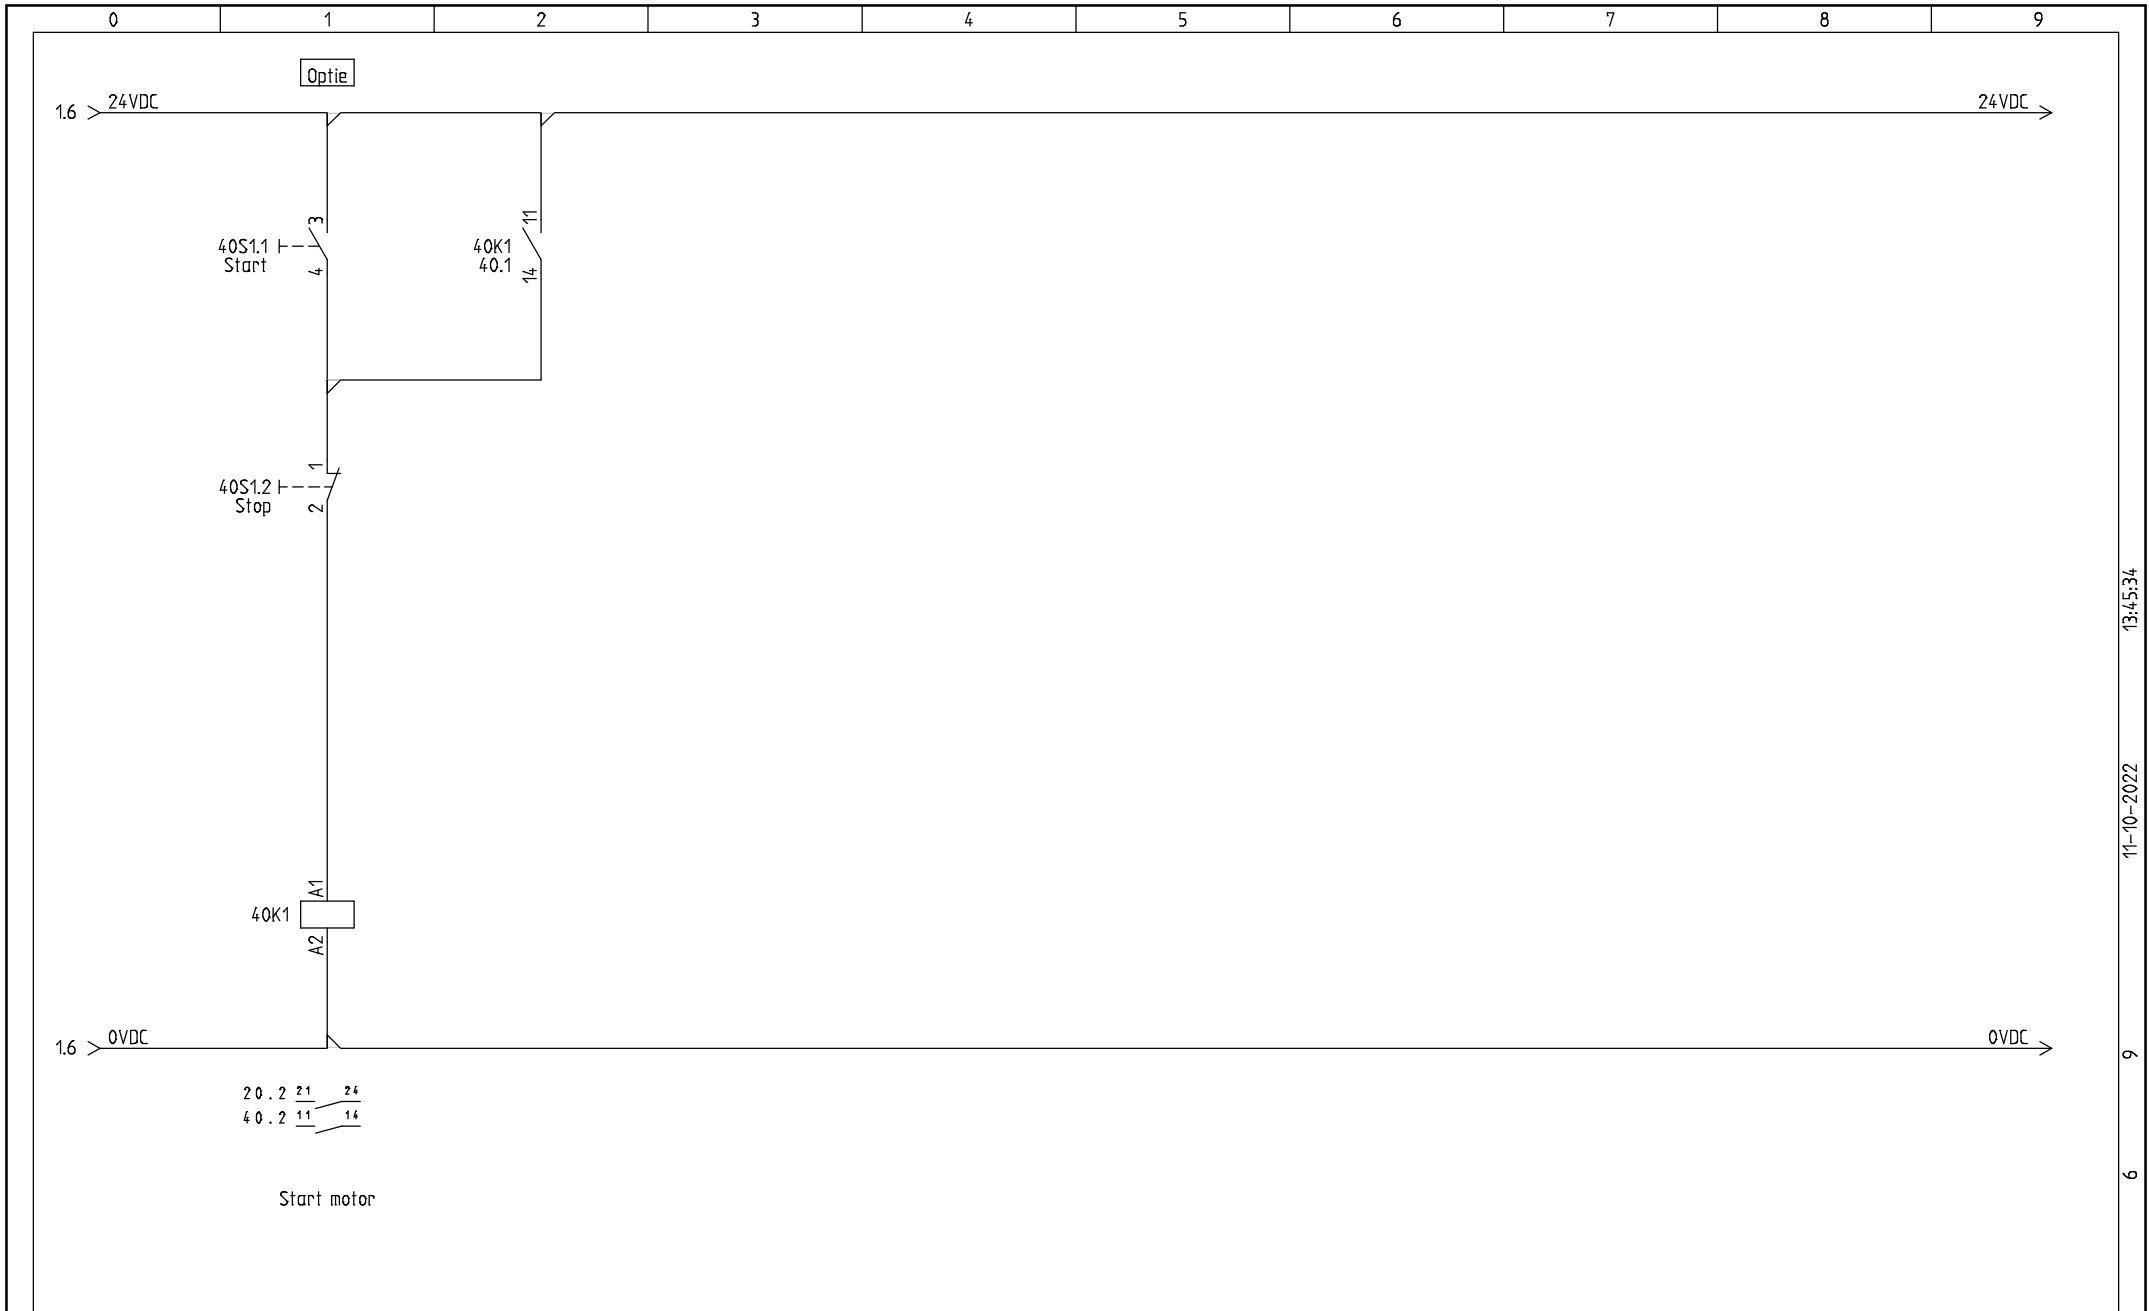

13,4,5,34  
11-10-2022  
9  
6




Klant: Bestuuringskasten.com  
Florijn 12


Beschrijving: Stuurstroon

Project: 230V-0,37+StSt		TEK: H.G.	Rev.:	Sheet: 40
Date: 27-11-2020	Function:	Location:	Total sheets: 3	Next sheet:

Paneel RVS en Staal

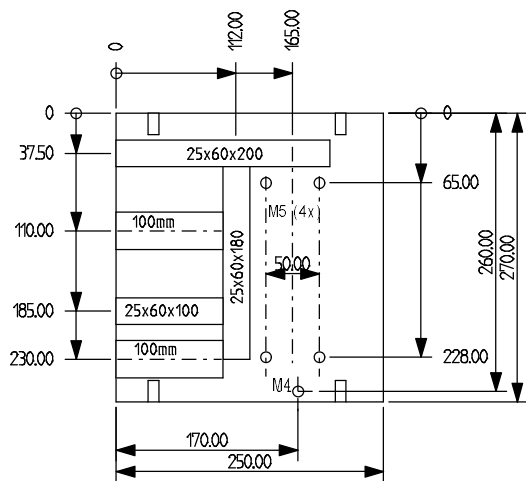

Paneel Kunststof








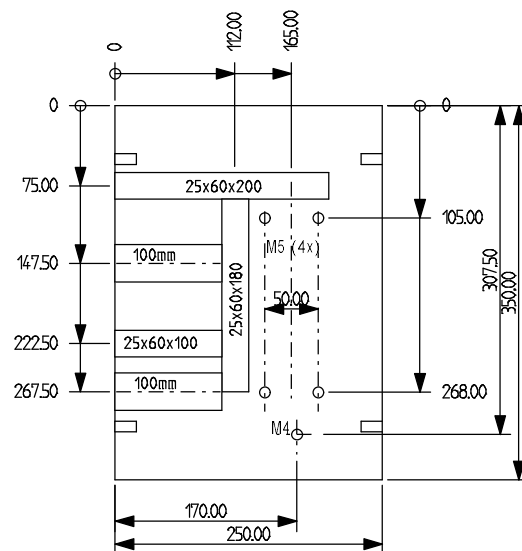


Goot= 500 mm  
DIN rail = 200 mm

		Toel. afwijking		Oppervlakte	Schaal 1:5	Gewicht
		Tek. 18-2-2021		Materiaal Onderdeelnr. Model-Nr. Projectnaam		
Datum		Naam		Titel		
Norm H.G.				230V-0,37+StSt		
Functie(-)		Locatie(+)		Tekeningnummer		van
				1		2
Ref.	Verandering	Datum	Naam	Origi.	Ver. v.:	Ver. d.:
						Bl.

# Bouwgrootte 1

Kast RVS en Staal

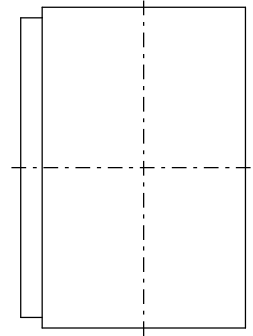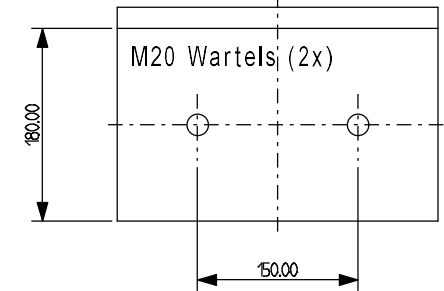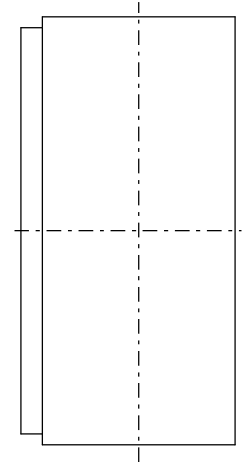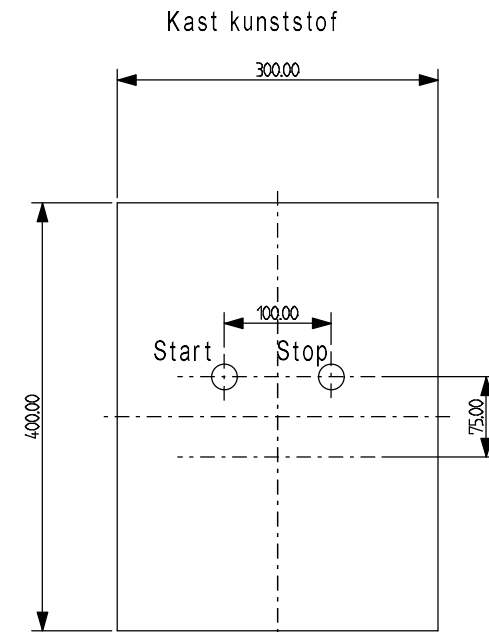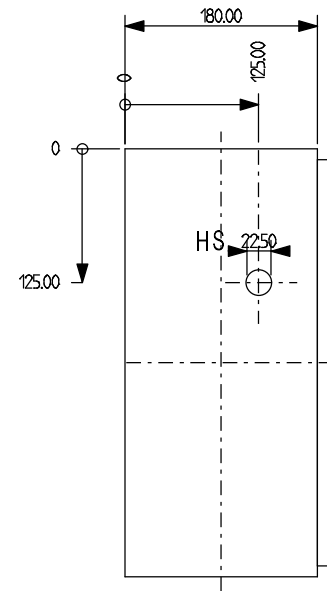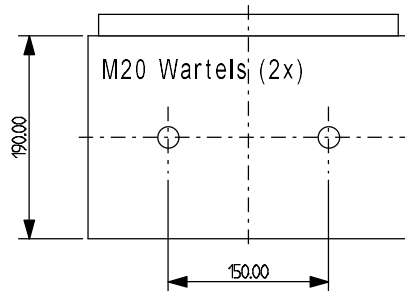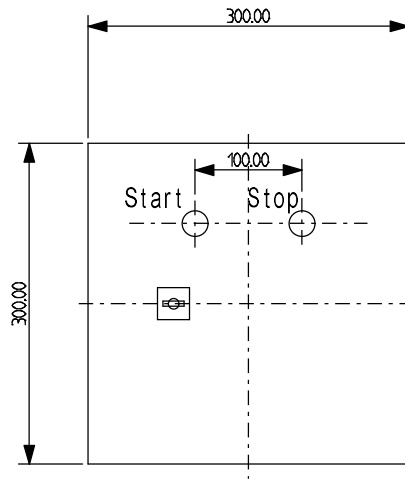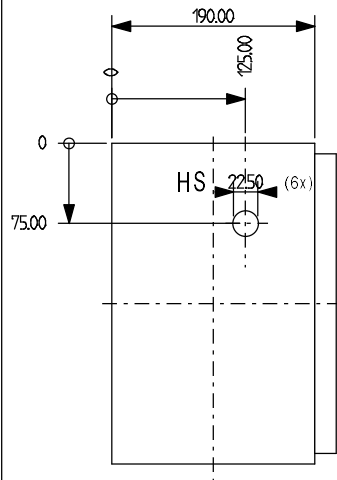

				Toel. afwijking		Oppervlakte		Schaal 1:5		Gewicht	
				Tek. 17-2-2021		Datum		Naam		Materiaal Onderdeelnr. Model-Nr.	
				Gepr.				Titel			
				Norm H.G.				230V-0,37+StSt			
				Functie(-)				Tekeningsnummer		van	
				Locatie(+)				12		2	
Ref.				Verandering		Datum		Naam		Bl.	
				Origi.				Ver. v.:		Ver. d.:	

# BOM (Stuklijst)

Aantal	Artikel nr. Stimac	Fabrikant	Type omschrijving
1.00	21954	IN30120	Frequentieregelaar - 0,37 kW - 230V - IP20 - type
1.00	12022		Din-rail per meter (35mm)
1.00	12104		Mantelleiding Lapp 3x1,5 mm <sup>2</sup>
3.00	12506		Resopal
1.00	20005		Installatieautomaat C4A 1P+N
1.00	20018		Hulprelais compleet
1.00	20034		Railklem WDU2,5 beige
2.00	20035		Railklem WPE2,5 geel/groen
2.00	20040		Railklem sluitplaat WAP2,5-10
1.00	20041		Railklem eindsteun codering ZEW35/2 beige
1.00	20091		Stekker 230V
2.00	20103		Wartelmoer M20 kunststof
1.00	20143		Drukknop rood - ZB4BA4
3.00	20145		Railklem eindsteun EW35
2.00	20242		Wartel M20 kunststof
1.00	20243		Drukknop groen - ZB4BA3
1.00	20245		Hulpcontactblok 1x nc & adapter ZB4BZ102
1.00	20255		Railklem zekeringhouder EWSI6
1.00	20256		Hulpcontactblok 1x no & adapter ZB4BZ101
1.00	20306		Railklem WDU2,5 blauw
2.00	20459		Beschermkap tbv drukknoop laag model
1.00	20758		Hoofdschakelaar zwart/grijs 2P
1.00	21435		Voeding 24Vdc/1,0 A
1.00	21947		Glaszekering - 1A - 5x20 - traag
1.00	22003		Installatieautomaat C10A 1P+N
1.00	23132		Draadgoot 60x25 mm
1.00	24553		EMC-klem 3-8 mm

Plotblad: 9 van: 9 Plottedatum: 11-10-2022 Plottijd: 13:45:34



Stuklijst

Projectnaam:  
230V-0,37+StSt

Tekening Nr.:

Corr.:

Tek.:

Datum:

Functie:

Locatie:

Blad:

Van :

1

1