

Project: 230V-0,37+StSt+F


Projectnummer: 60010-60011-60012

Klant: Bestuuringskasten.com

Stimac B.V.
Florijn 23
5751 PC Deurne
Tel: 0493-782710
Email: info@stimac.nl
Website: www.stimac.nl

 **STIMAC**

Codering klemmenstrook / groepsindeling		Kleurcodering aders		Codering componenten		Verklaring codering			
x0 / 0	Voeding	Hoofdstroom		A	Apparaat / module/PLC	$= \text{BS1} \quad +5 \quad - \text{3K1}$ <p>BS1= Besturingskast 1 KK1= Klemmenkast 1 BK1= Bedieningskast 1</p>	14-11-18		
x1 / 10	Hoofdstroom	L=	Zwart	F	Zekering / installatieautomaat				
x2 / 20	Motoren	N=	Licht blauw	FC	Fotocel				
x3 / 30	Noodstop	Aarde=	Geel/groen	H	Optische signaalgever				
x4 / 40	Stuurstroom 24 VDC	Stuurstroom		K	Magneetschakelaar / relais				
x6 / 60	Stuurstroom 24 VAC	230 VAC=	Rood	KN	Veiligheidsrelais				
x8 / 80	Stuurstroom 230 VAC	0 VAC=	Rood	KT	Tijdrelais				
x9 / 90	Vreemde spanning	24 VAC=	Rood	L	Spoel				
x10 / 100	PLC	0 VAC=	Rood	LS	Niveauschakelaar				
x11 / 110	Digitale Ingangen	Schakeldraad=	Rood	LT	Niveautransmitter				
x13 / 130	Digitale Uitgangen	Aarde=	Geel/groen	M	Motor				
x15 / 140	Analoge Ingangen	24 VDC=	Donkerblauw	NS	Noodstop				
x16 / 160	Analoge Uitgangen	0 VDC=	Wit	PS	Drukschakelaar				
x17 / 170	Multikabel / Harting	Schakeldraad=	Donderblauw	PT	Druktransmitter				
x18 / 180	HMI	Aarde=	Geel/groen	Q	Motorbeveiligingsschakelaar				
		Digitale ingang=	Geel	R	Weerstand			<p>Verklaring kabelcodering</p> $= 3 \text{ XS } 5 . 1$ <p>Padnummer Codering groepsindeling Kabelnummer Paginanummer</p>	11-10-2022
		Digitale uitgang =	Groen	S	Schakelaar				
		Analoog=	Grijs	SH	Druknop				
		Noodstopcircuit=	Paars	T	Transformator				
		Externe spanning=	Oranje	TH	Thermostaat				
				TL	Kastverlichting				
				TS	Temperatuurschakelaar				
				TT	Temperatuur sensor				
				U	Omvormer				
				XS	Naderingsschakelaar				
				Y	Klep / ventiel				
				HS	Hoofdschakelaar				
				WS	Werkschakelaar				

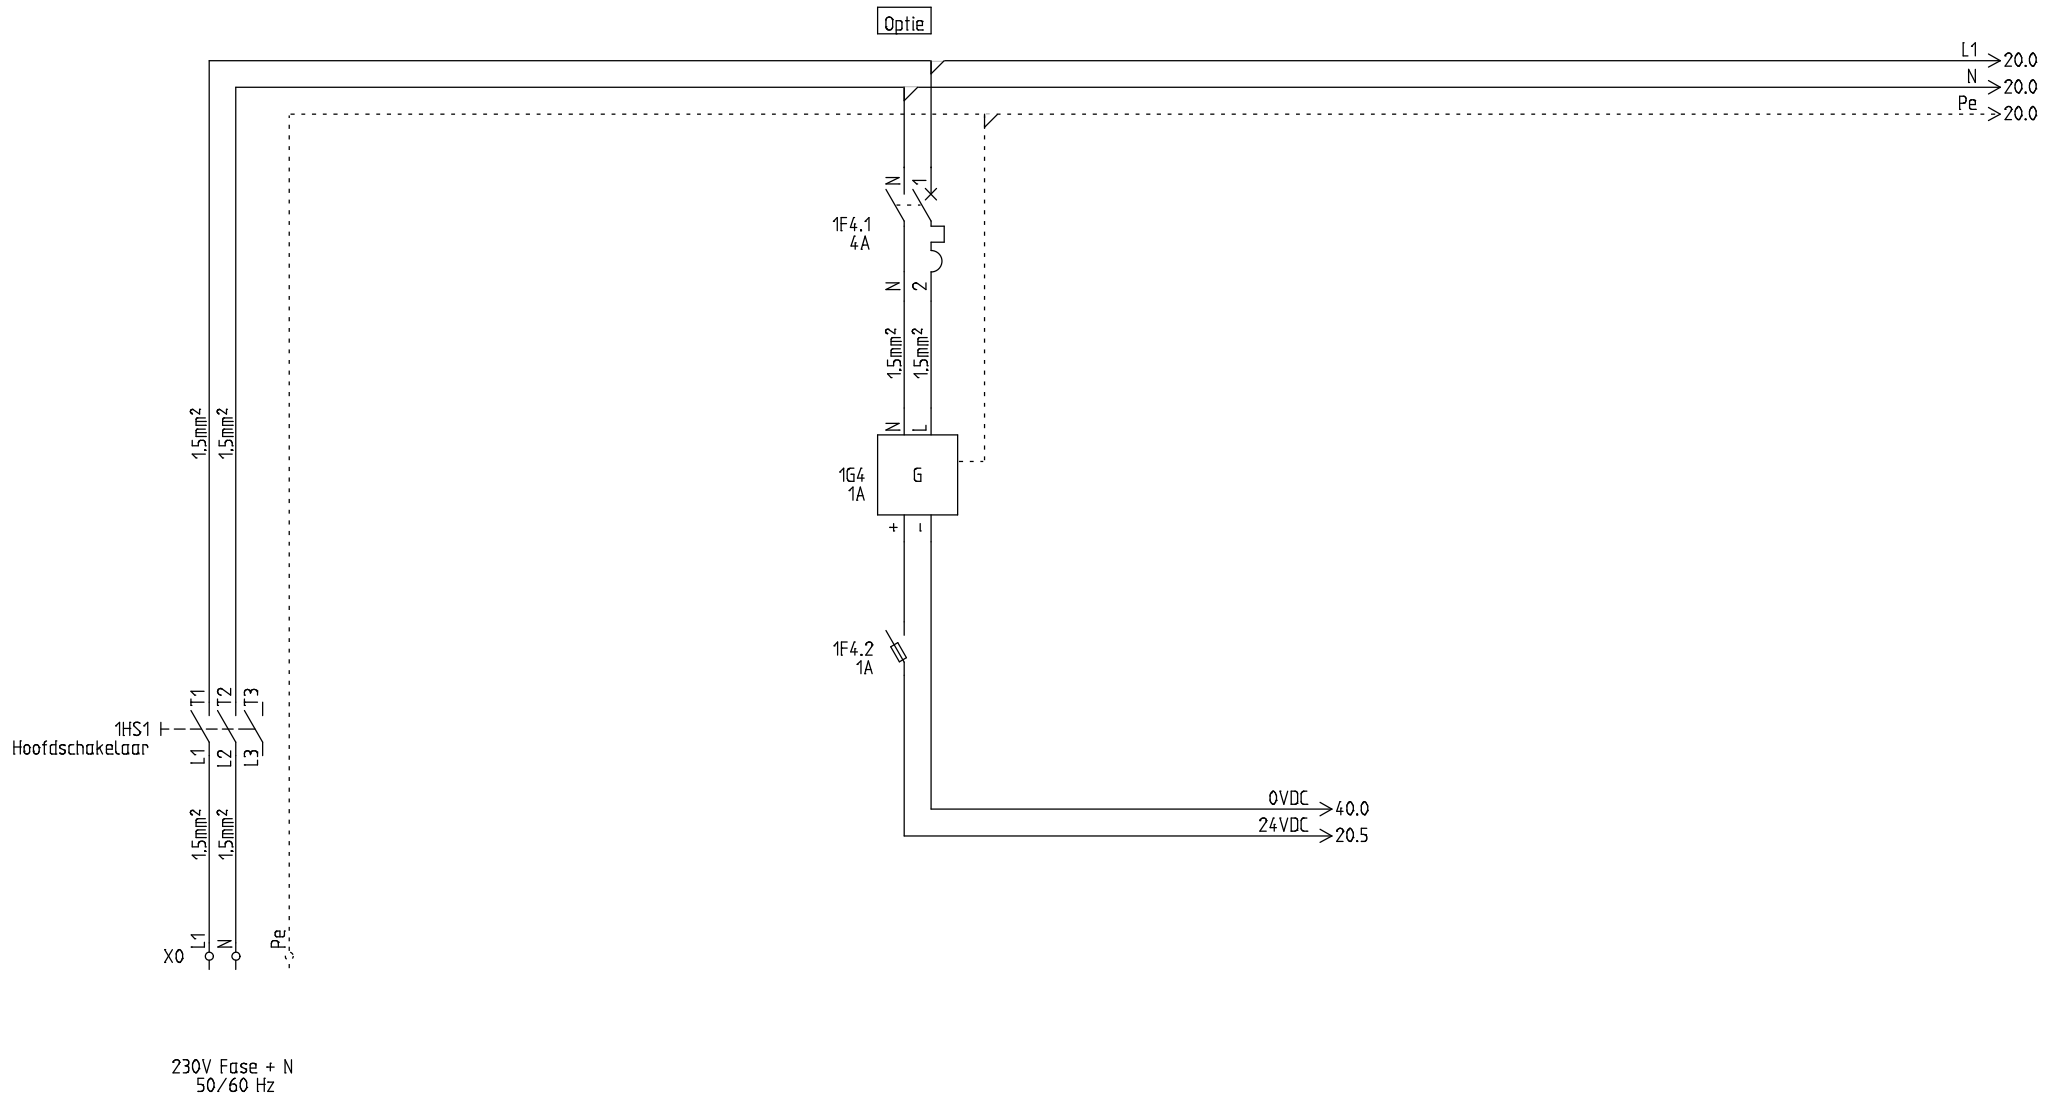


14-11-38
11-10-2022
9
4




Klant: Bestuuringskasten.com
Florijn 12

Beschrijving: Voeding


Project: 230V-0,37+StSt+F		TEK: H,G	Rev.:	Sheet: 1
Date: 27-11-2020	Function:	Location:	Total sheets: 3	Next sheet: 20

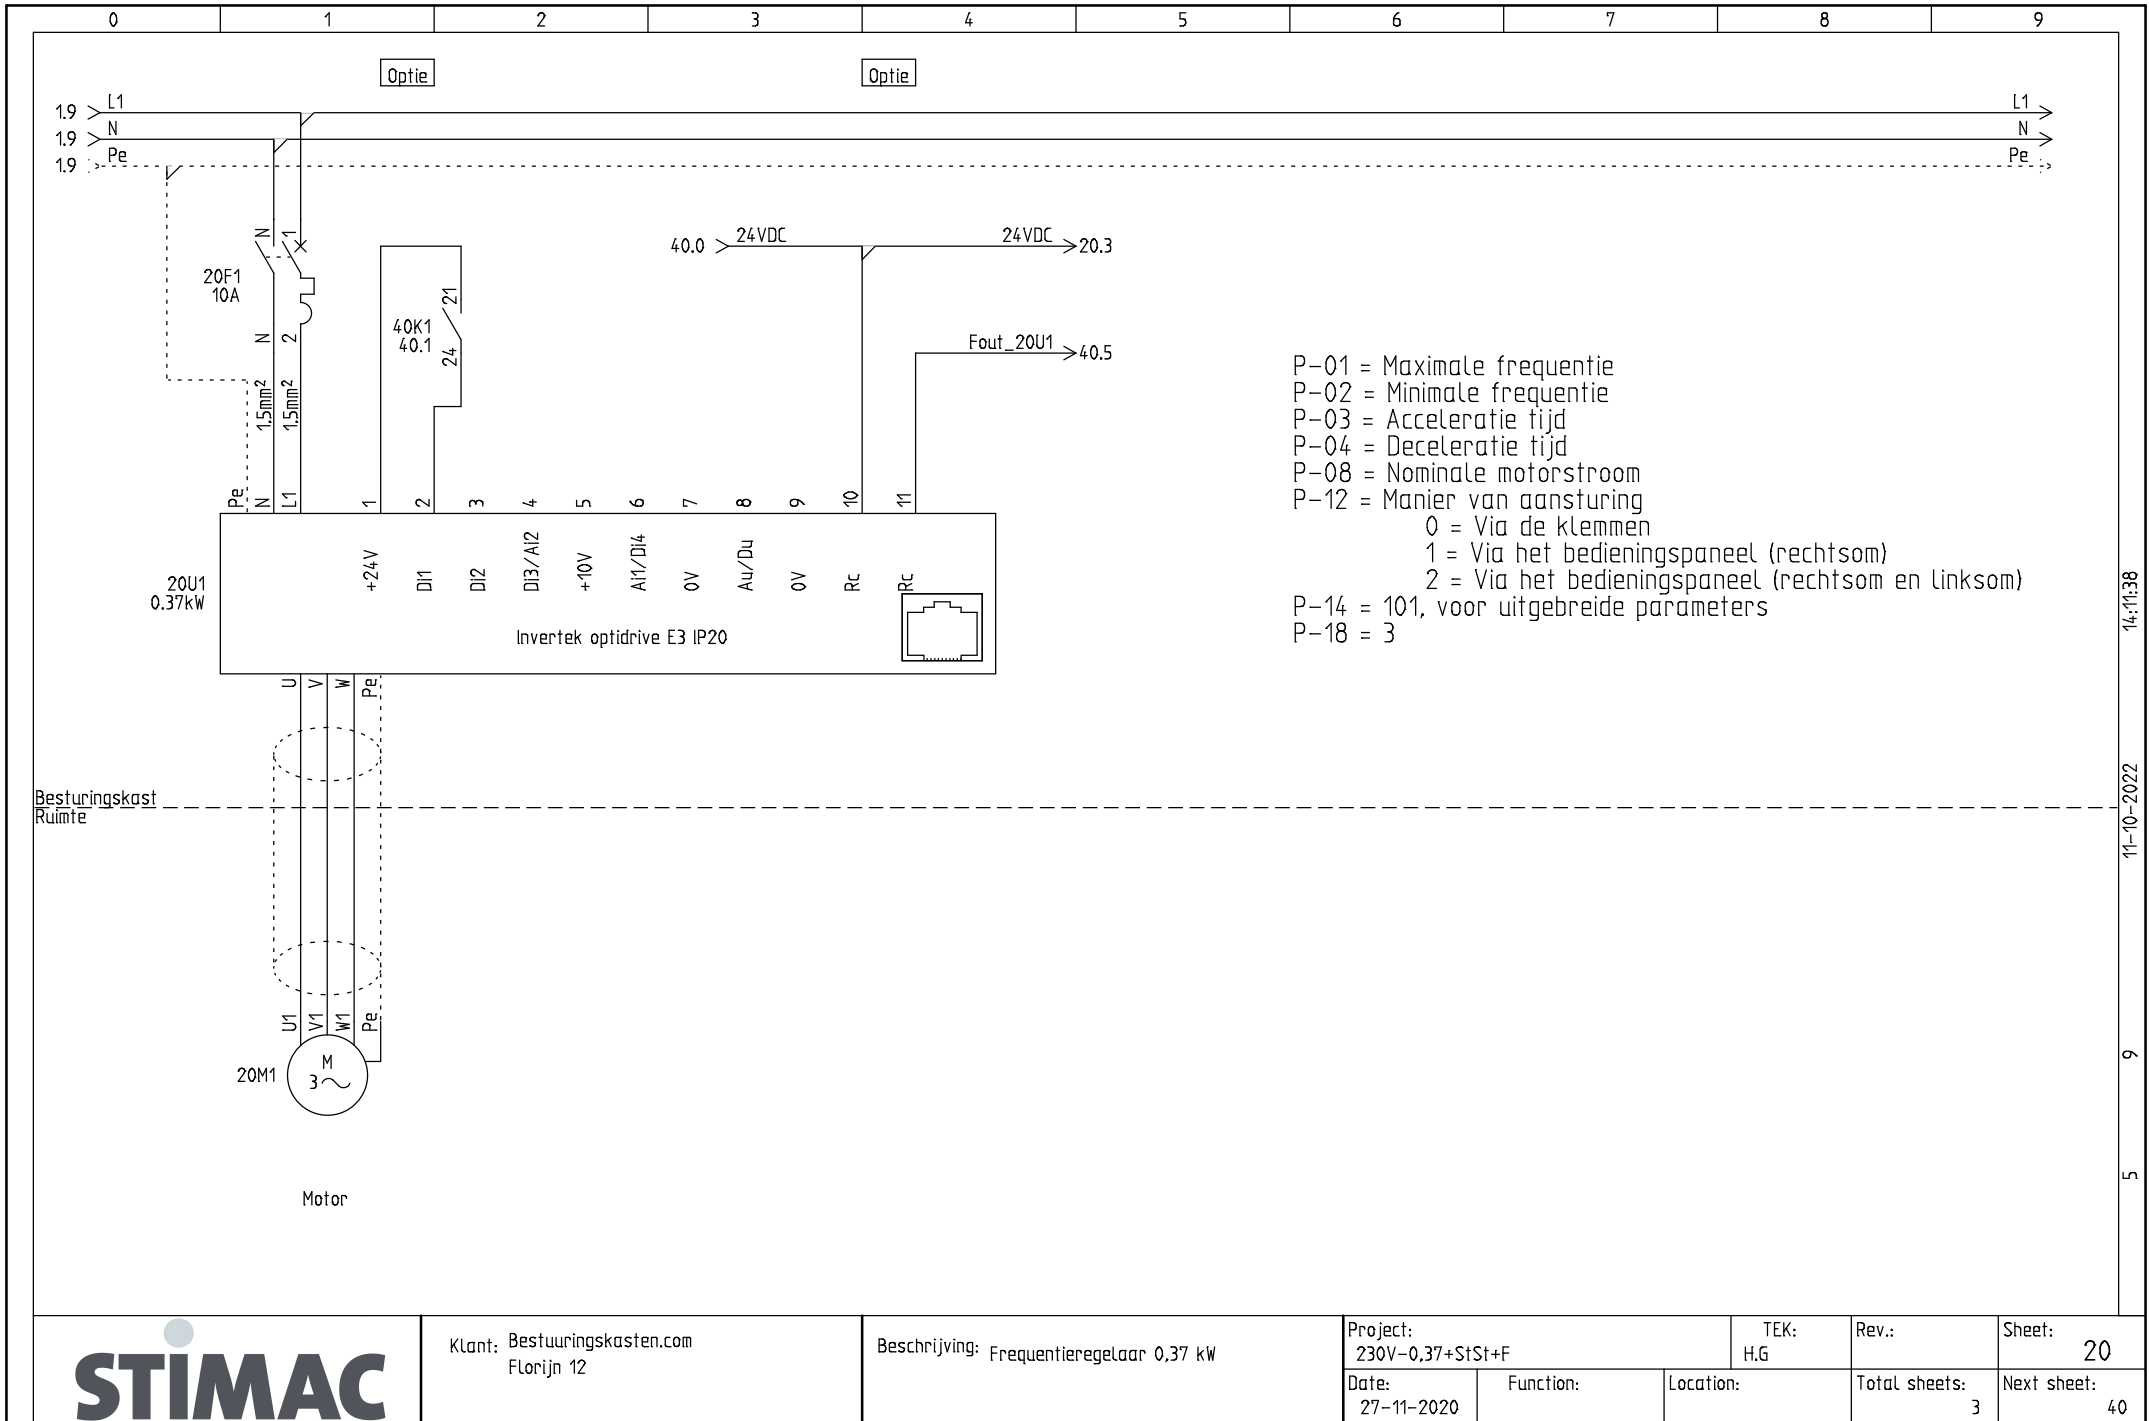


- P-01 = Maximale frequentie
- P-02 = Minimale frequentie
- P-03 = Acceleratie tijd
- P-04 = Deceleratie tijd
- P-08 = Nominale motorstroom
- P-12 = Manier van aansturing
 - 0 = Via de klemmen
 - 1 = Via het bedieningspaneel (rechtsom)
 - 2 = Via het bedieningspaneel (rechtsom en linksom)
- P-14 = 101, voor uitgebreide parameters
- P-18 = 3

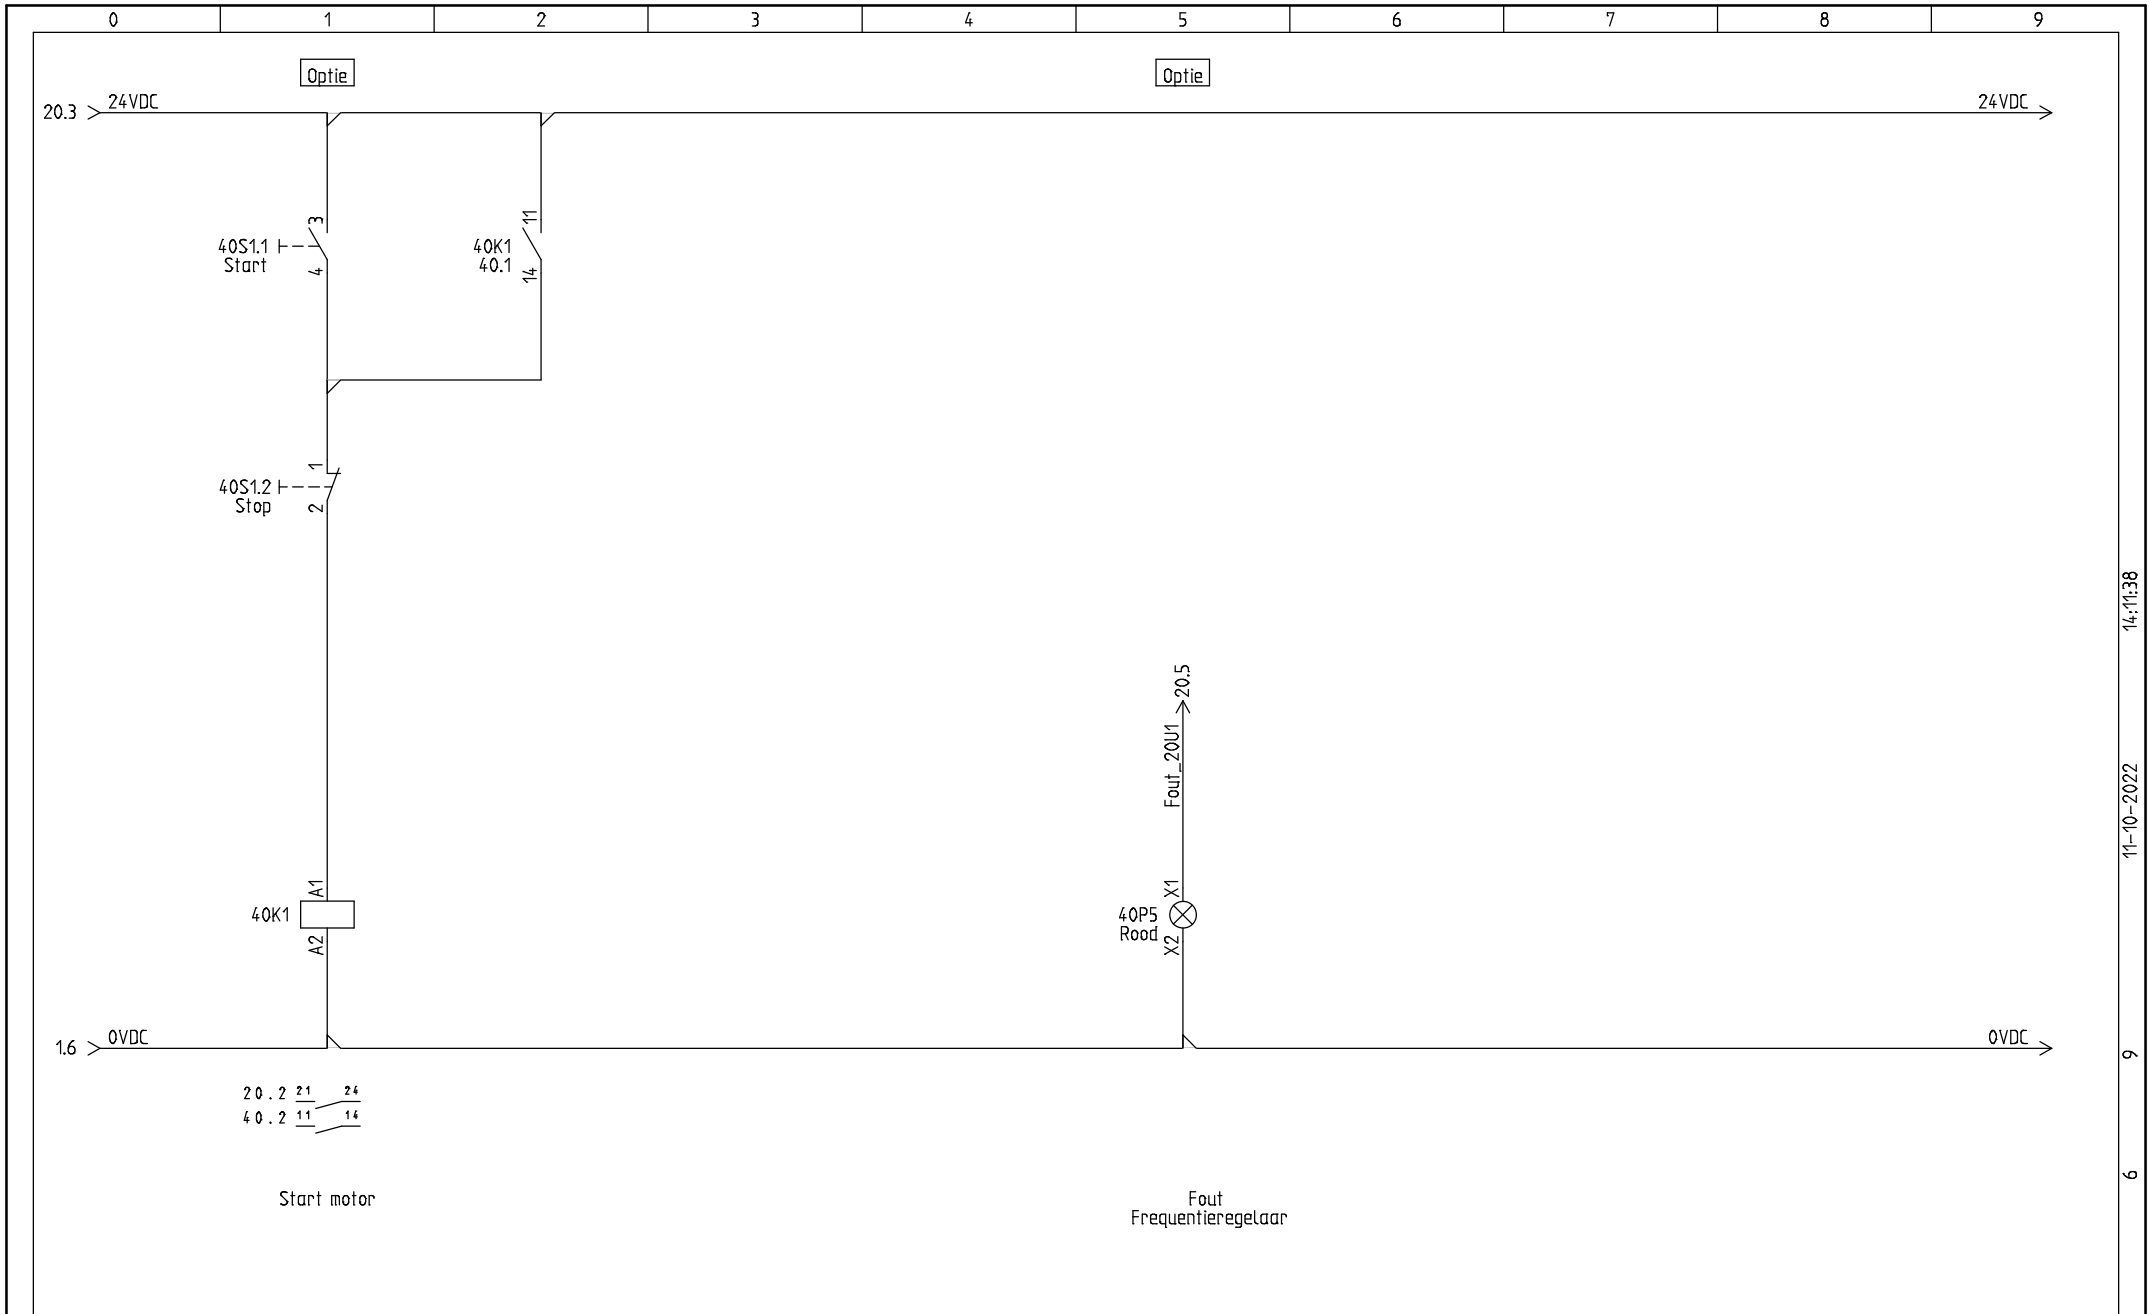

Paneel RVS en Staal

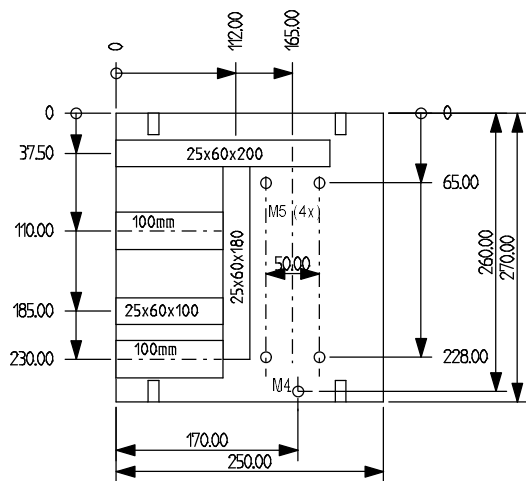




Paneel Kunststof

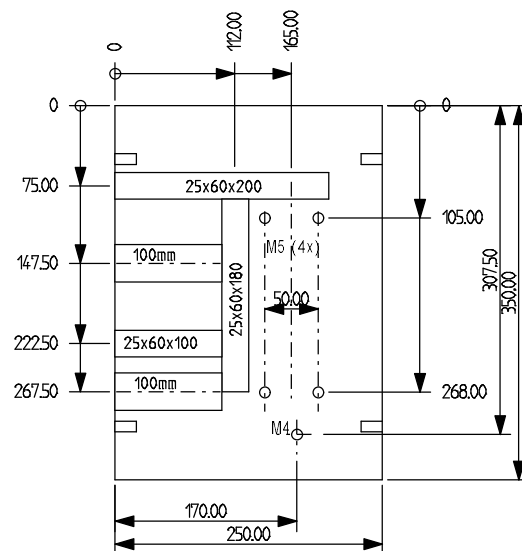

Goot= 500 mm
DIN rail = 200 mm

		Toel. afwijking		Oppervlakte	Schaal 1:5	Gewicht
		Tek. 18-2-2021		Materiaal Onderdeelnr. Model-Nr. Projectnaam		
Datum		Naam		Titel		
Norm H.G.				230V-0,37+StSt+F		
Functie(-)		Locatie(+)		Tekeningnummer		van
				1		2
Ref.	Verandering	Datum	Naam	Origi.	Ver. v.:	Ver. d.:
						Bl.

Bouwgrootte 1

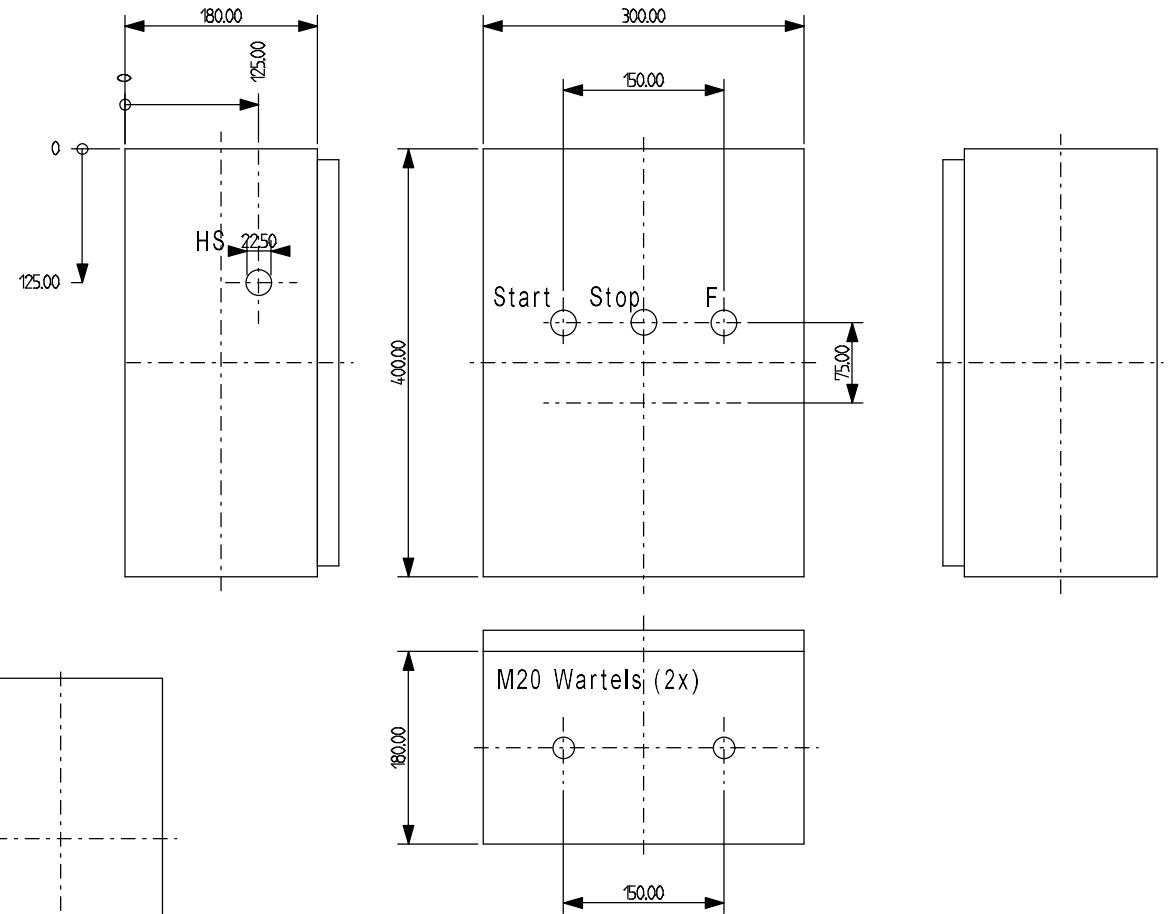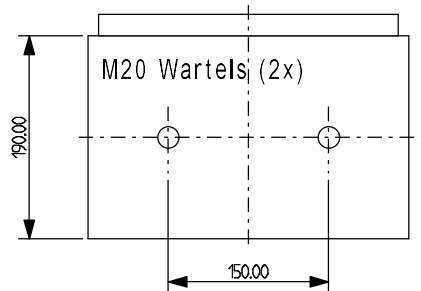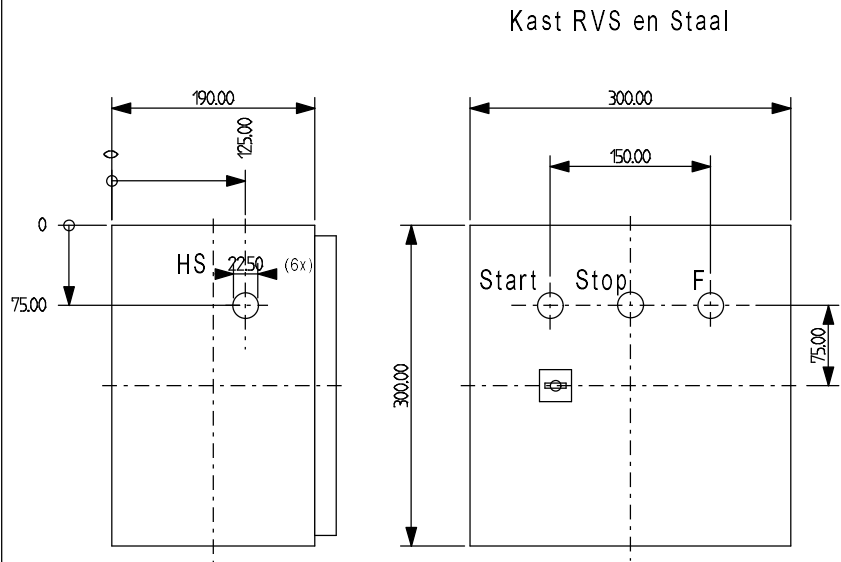


STIMAC		Toel. afwijking		Oppervlakte	Schaal 1:5	Gewicht
		Tek. 17-2-2021		Materiaal Onderdeelnr. Model-Nr. Projectnaam		
Gepr.		Datum		Titel		
Norm H.G.		Naam		230V-0,37+StSt+F		
Functie(-)		Locatie(+)		Tekeningnummer		van
				13		2
Ref.	Verandering	Datum	Naam	Origi.	Ver. v.:	Ver. d.:
						Bl.

BOM (Stuklijst)

Aantal	Artikel nr. Stimac	Fabrikant	Type omschrijving
1.00	21954	IN30120	Frequentieregelaar - 0,37 kW - 230V - IP20 - type
1.00	12022		Din-rail per meter (35mm)
1.00	12104		Mantelleiding Lapp 3x1,5 mm ²
4.00	12506		Resopal
1.00	20005		Installatieautomaat C4A 1P+N
1.00	20018		Hulprelais compleet
1.00	20034		Railklem WDU2,5 beige
2.00	20035		Railklem WPE2,5 geel/groen
2.00	20040		Railklem sluitplaat WAP2,5-10
1.00	20041		Railklem eindsteun codering ZEW35/2 beige
1.00	20091		Stekker 230V
2.00	20103		Wartelmoer M20 kunststof
1.00	20143		Drukknop rood - ZB4BA4
3.00	20145		Railklem eindsteun EW35
2.00	20242		Wartel M20 kunststof
1.00	20243		Drukknop groen - ZB4BA3
1.00	20245		Hulpcontactblok 1x nc & adapter ZB4BZ102
1.00	20255		Railklem zekeringhouder EWSI6
1.00	20256		Hulpcontactblok 1x no & adapter ZB4BZ101
1.00	20306		Railklem WDU2,5 blauw
1.00	20458		Led 24V en houder
2.00	20459		Beschermkap tbv drukknoop laag model
1.00	20723		Signaallamp lens rood
1.00	20758		Hoofdschakelaar zwart/grijs 2P
1.00	21435		Voeding 24Vdc/1,0 A
1.00	21947		Glaszekering - 1A - 5x20 - traag
1.00	22003		Installatieautomaat C10A 1P+N
1.00	23132		Draadgoot 60x25 mm
1.00	24553		EMC-klem 3-8 mm

Plottedatum: 11-10-2022
 van: 9
 Plottijd: 14:11:38
 Plottijd: 9

	Stuklijst	Projectnaam: 230V-0,37+StSt+F		Tekening Nr.:		Corr.:	Tek.:
		Datum:	Functie:	Locatie:	Blad: 1	Van : 1	