

Project: 230V-1,5KW+StSt+P


Projectnummer: 60067-60068-60069

Klant: Bestuuringsdkast.com

Stimac B.V.  
Florijn 23  
5751 PC Deurne  
Tel: 0493-782710  
Email: info@stimac.nl  
Website: www.stimac.nl

**STIMAC**

Codering klemmenstrook / groepsindeling		Kleurcodering aders		Codering componenten		Verklaring codering		
x0 / 0	Voeding	Hoofdstroom		A	Apparaat / module/PLC	$= \text{BS1} \quad +5 \quad - \text{3K1}$ <p>BS1= Besturingskast 1  KK1= Klemmenkast 1  BK1= Bedieningskast 1</p>	<p>16-26-39</p> <p>11-10-2022</p> <p>9</p> <p>2</p>	
x1 / 10	Hoofdstroom	L=	Zwart	F	Zekering / installatieautomaat			
x2 / 20	Motoren	N=	Licht blauw	FC	Fotocel			
x3 / 30	Noodstop	Aarde=	Geel/groen	H	Optische signaalgever			
x4 / 40	Stuurstroom 24 VDC	Stuurstroom		K	Magneetschakelaar / relais			
x6 / 60	Stuurstroom 24 VAC	230 VAC=	Rood	KN	Veiligheidsrelais			
x8 / 80	Stuurstroom 230 VAC	0 VAC=	Rood	KT	Tijdrelais			
x9 / 90	Vreemde spanning	24 VAC=	Rood	L	Spoel			
x10 / 100	PLC	0 VAC=	Rood	LS	Niveauschakelaar			
x11 / 110	Digitale Ingangen	Schakeldraad=	Rood	LT	Niveautransmitter			
x13 / 130	Digitale Uitgangen	Aarde=	Geel/groen	M	Motor			
x15 / 140	Analoge Ingangen	24 VDC=	Donkerblauw	NS	Noodstop			
x16 / 160	Analoge Uitgangen	0 VDC=	Wit	PS	Drukschakelaar			
x17 / 170	Multikabel / Harting	Schakeldraad=	Donderblauw	PT	Druktransmitter			
x18 / 180	HMI	Aarde=	Geel/groen	Q	Motorbeveiligingsschakelaar			
		Digitale ingang=	Geel	R	Weerstand			<p>Verklaring kabelcodering</p> $= 3 \text{ XS } 5 . 1$ <p>3 is linked to Kabelnummer  XS is linked to Codering groepsindeling  5 is linked to Padnummer  1 is linked to Paginanummer</p>
		Digitale uitgang =	Groen	S	Schakelaar			
		Analoog=	Grijs	SH	Druknop			
		Noodstopcircuit=	Paars	T	Transformator			
		Externe spanning=	Oranje	TH	Thermostaat			
				TL	Kastverlichting			
				TS	Temperatuurschakelaar			
				TT	Temperatuur sensor			
				U	Omvormer			
				XS	Naderingsschakelaar			
				Y	Klep / ventiel			
				HS	Hoofdschakelaar			
				WS	Werkschakelaar			

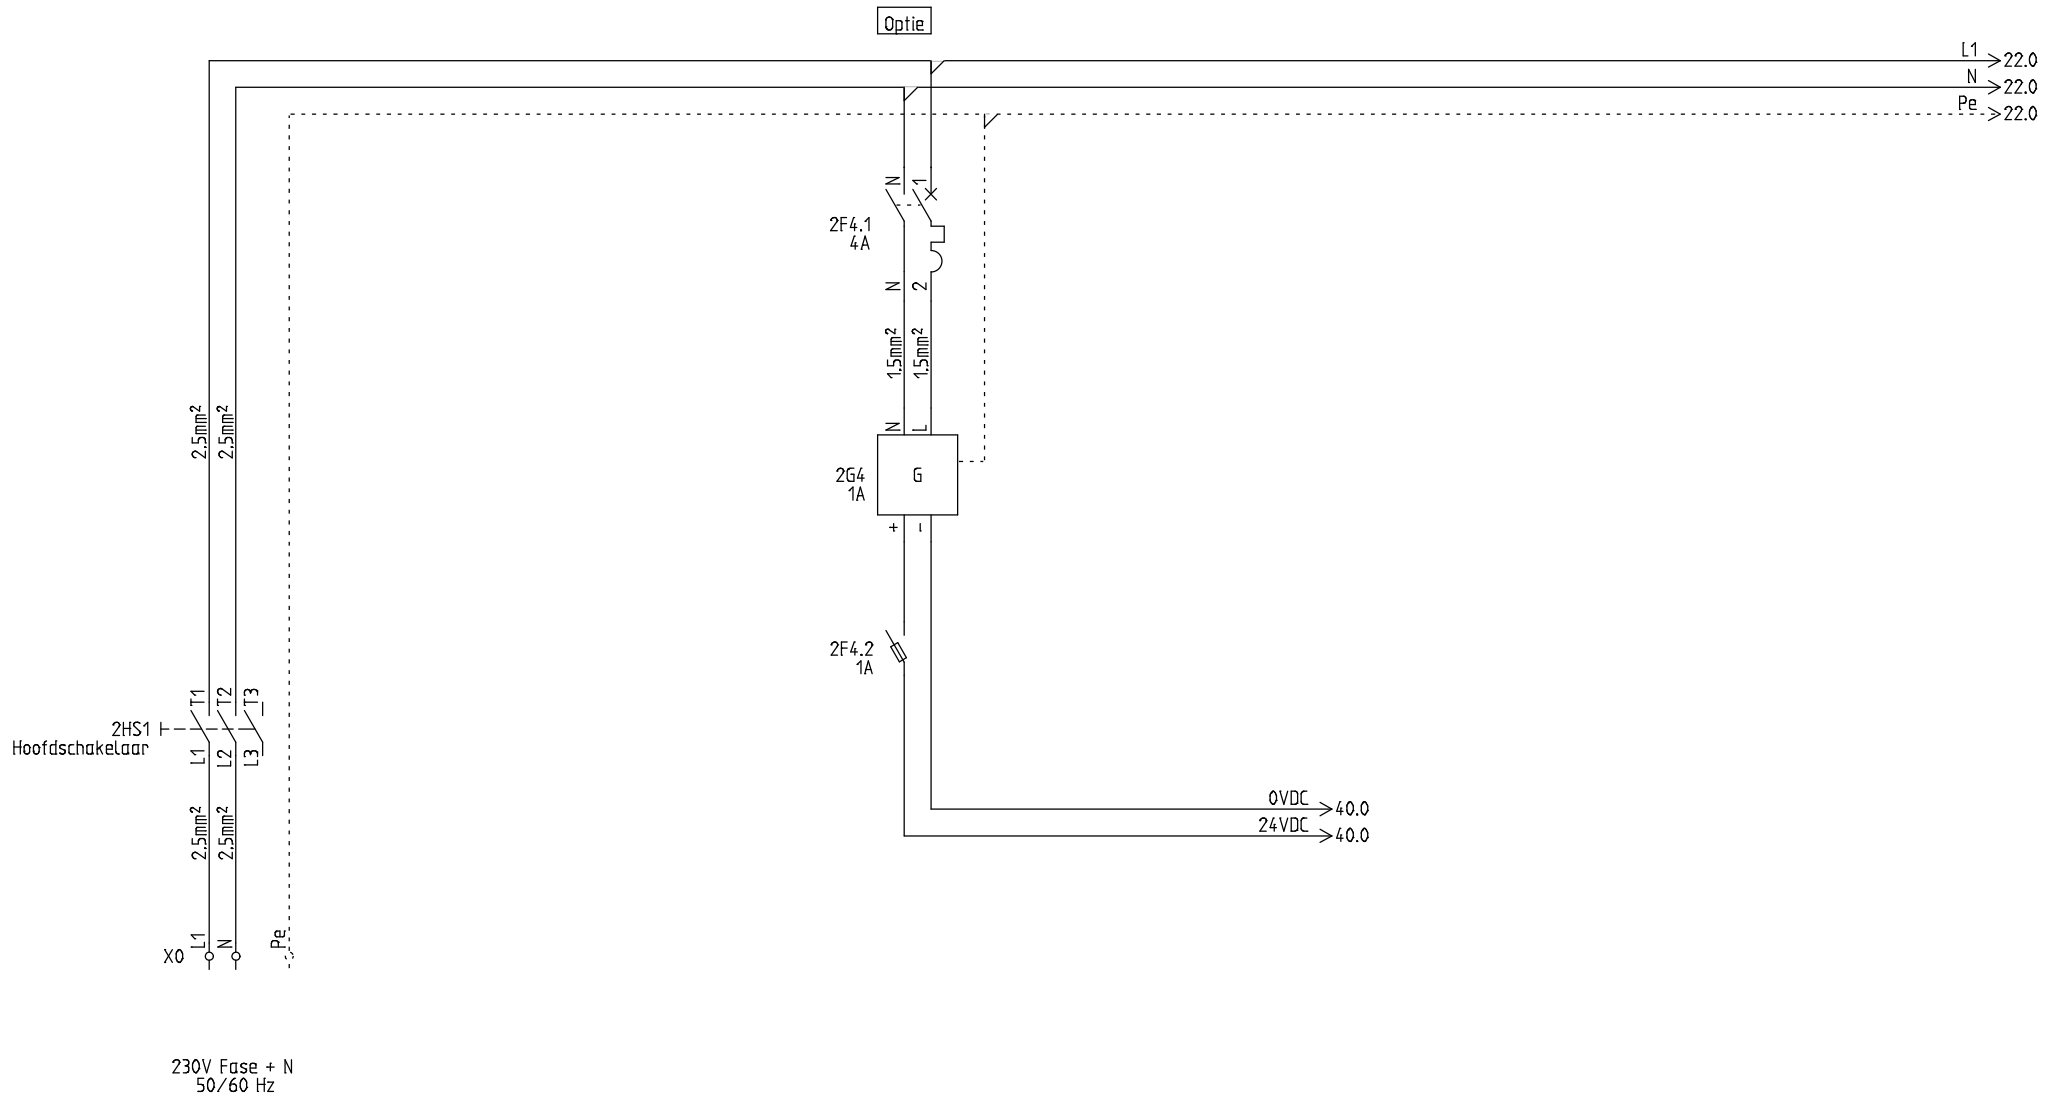

16.26.39  
11-10-2022  
9  
4



Klant: Bestuurskast.com  
Florijn 12

Beschrijving: Voeding 1,5kW

Project:  
230V-1,5KW+StSt+P

TEK:  
H,G

Rev.:

Sheet: 2


Date:  
18-2-2021


Function:

Location:

Total sheets:  
3

Next sheet:  
22

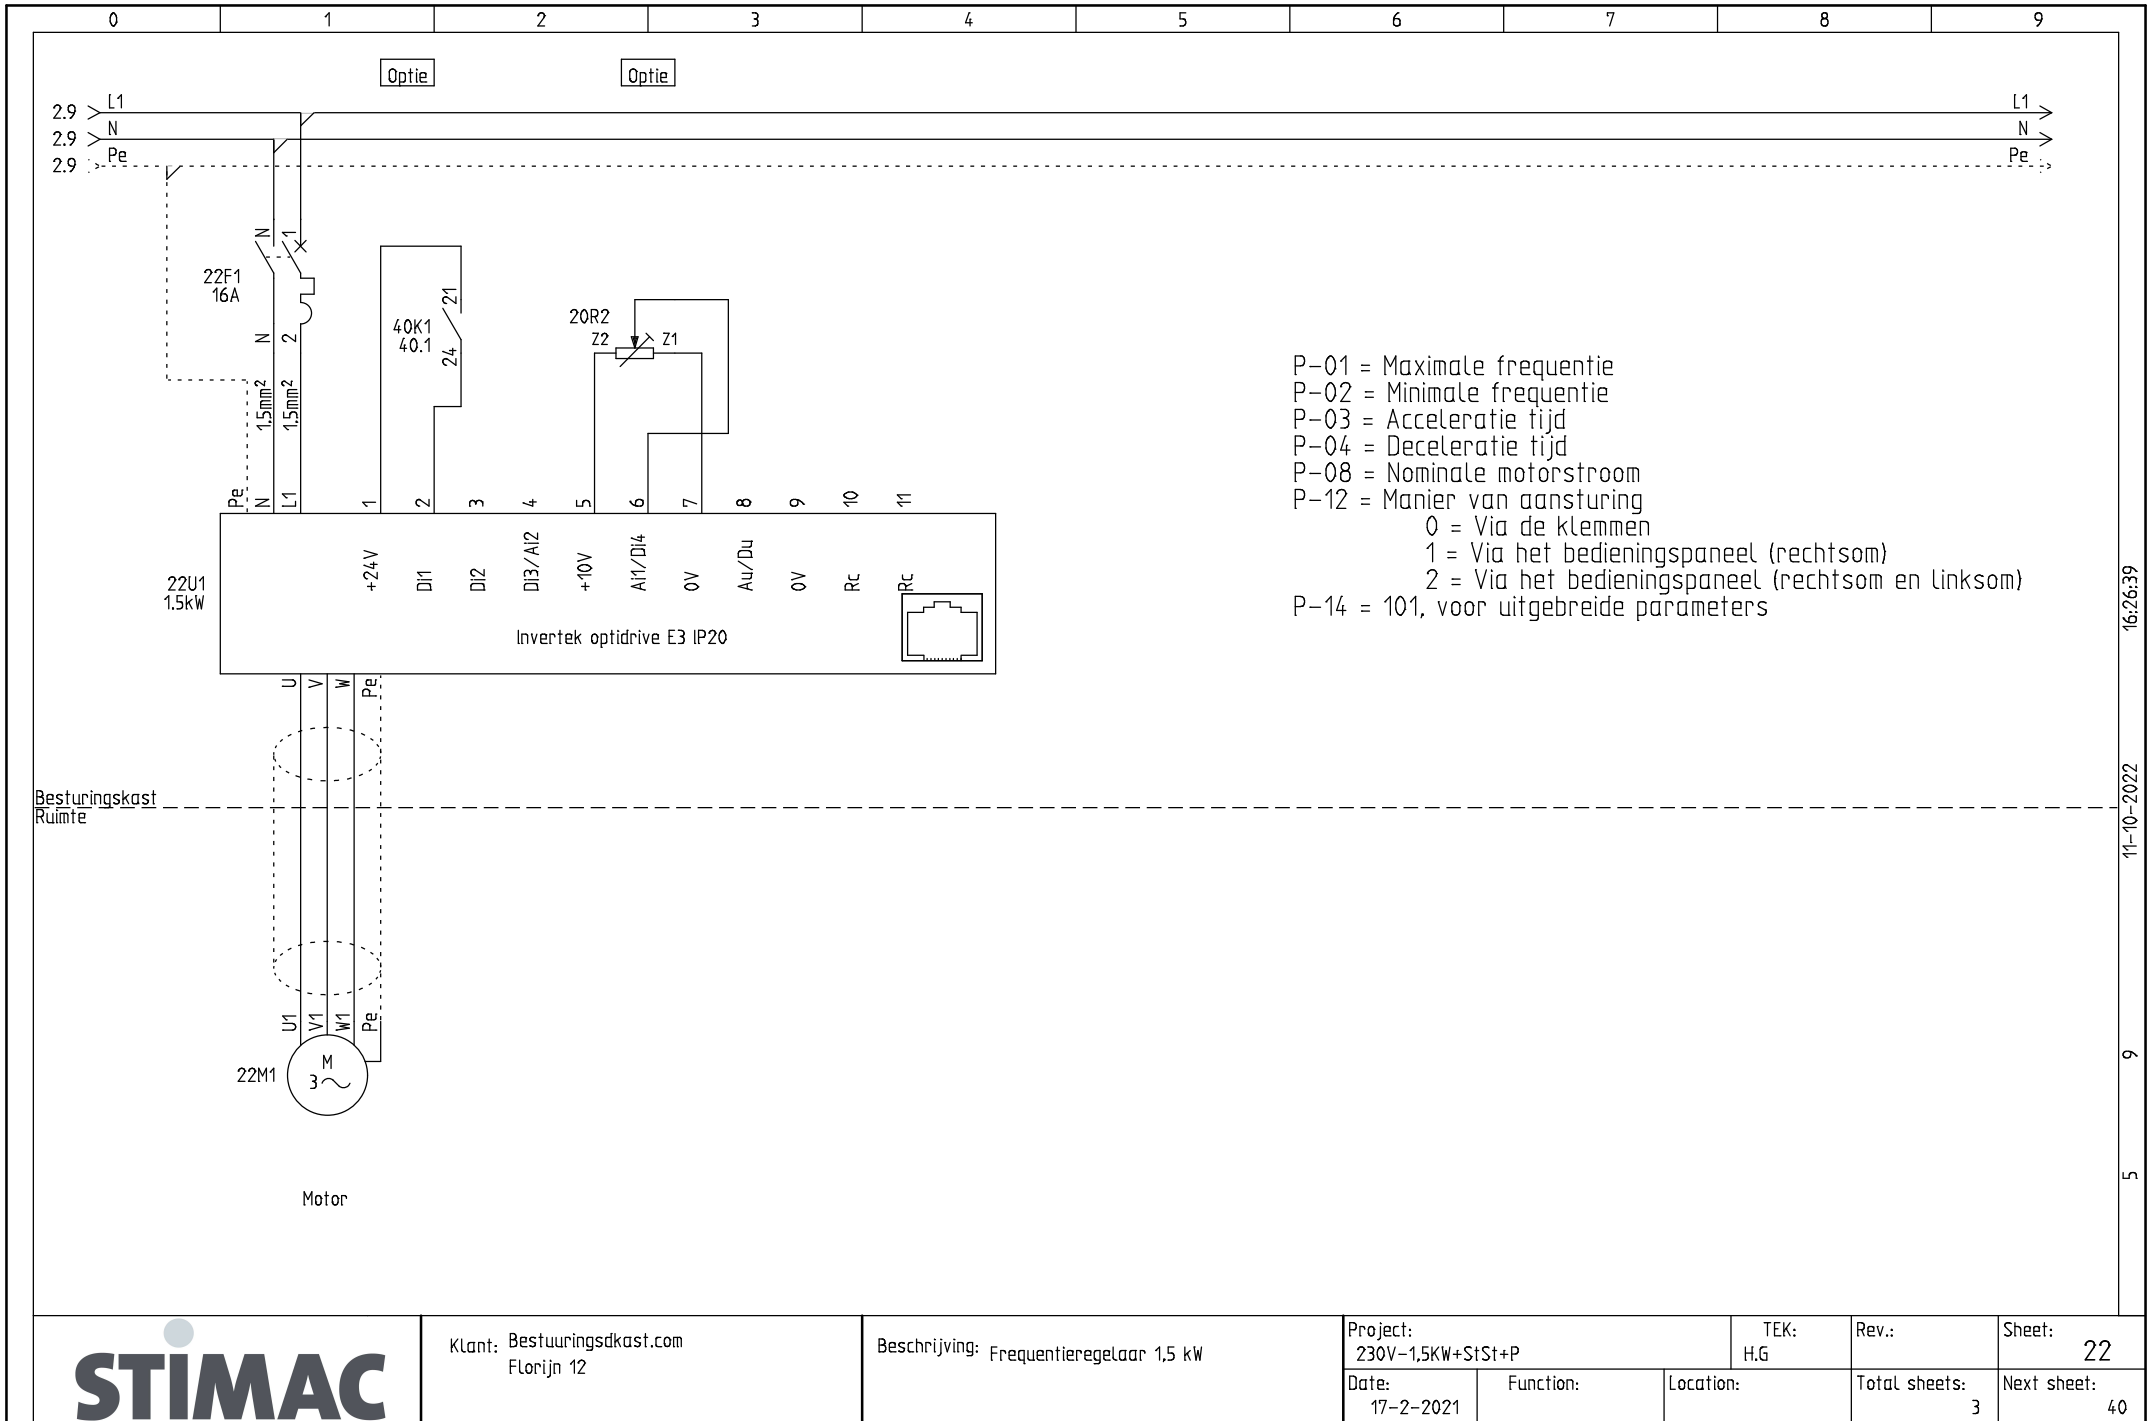

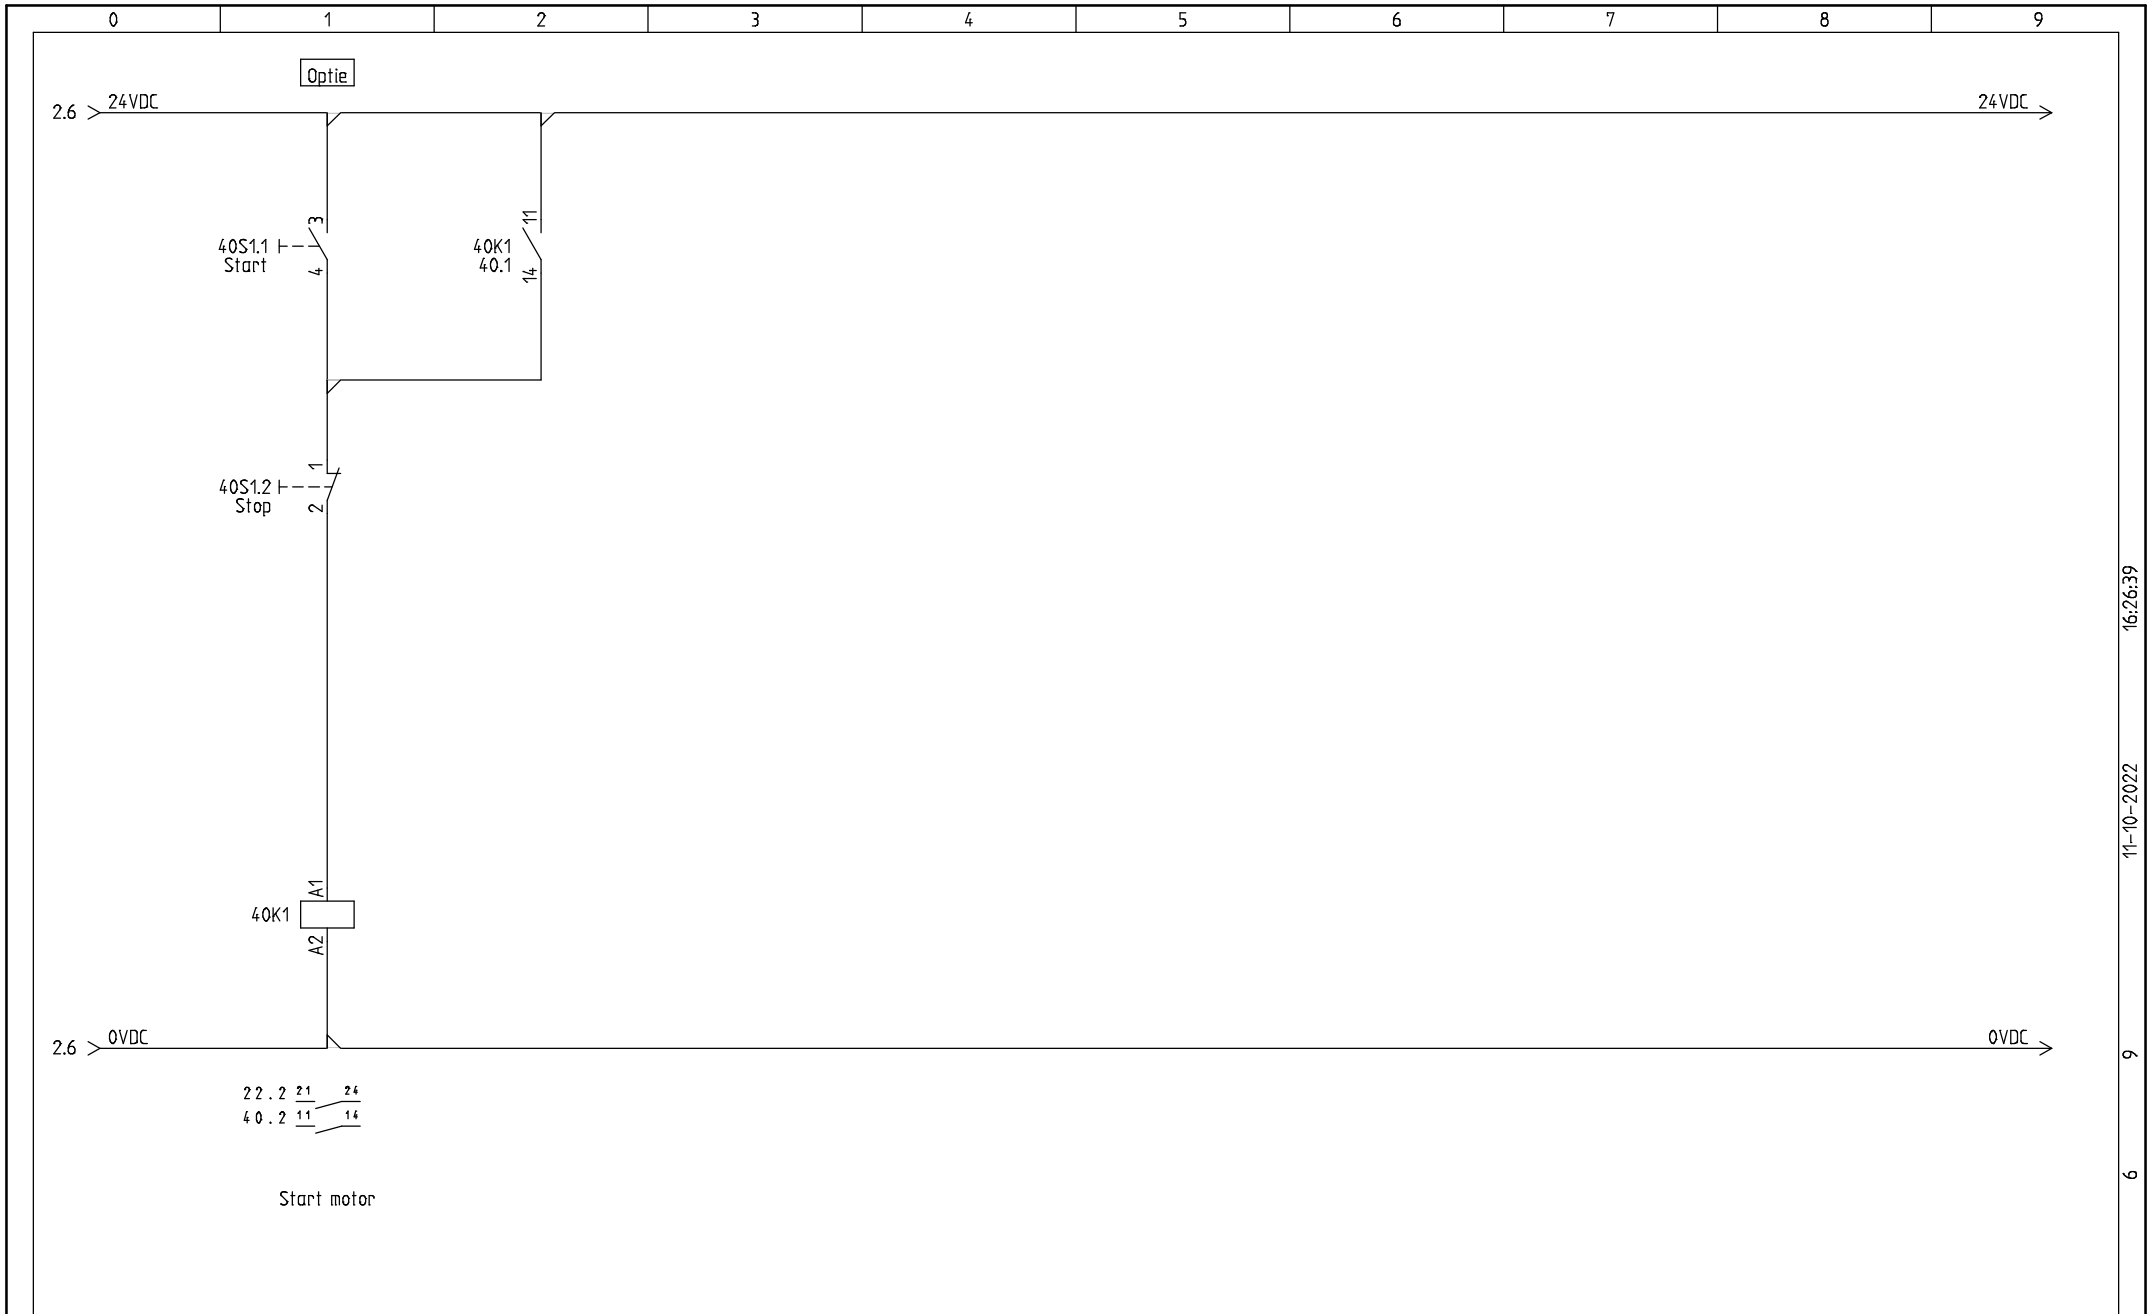

16.26:39  
11-10-2022  
9  
6



Klant: Bestuuringskast.com  
Florijn 12

Beschrijving: Stuurstroon

Project:  
230V-1,5KW+StSt+P

TEK:  
H.G.

Rev.:

Sheet:  
40

Date:  
27-11-2020


Function:

Location:


Total sheets:  
3

Next sheet:

Paneel RVS en Staal

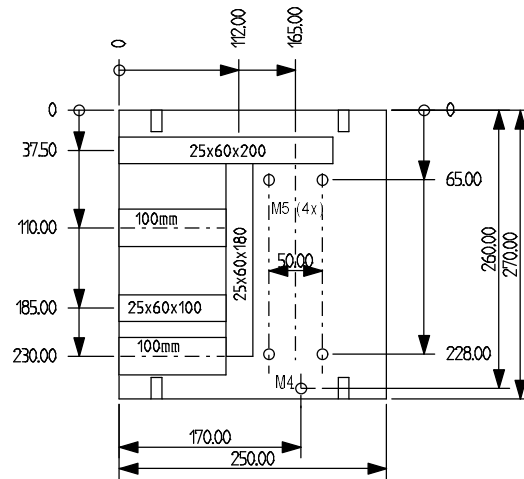





Paneel Kunststof

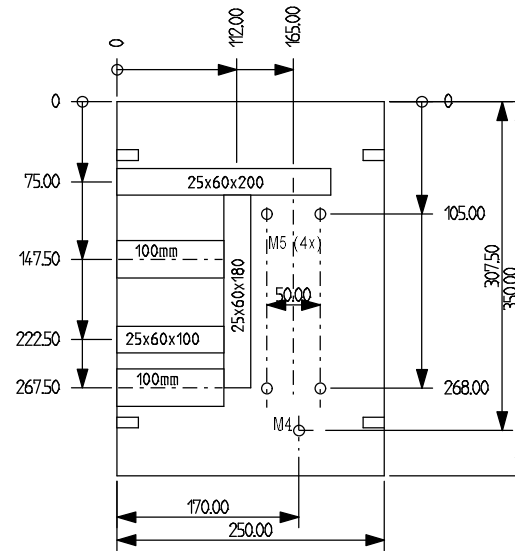

Goot= 500 mm  
DIN rail = 200 mm

				Toel. afwijking		Oppervlakte		Schaal 1:5		Gewicht	
				Materiaal		Onderdeelnr.		Model-Nr.		Projectnaam	
				Datum		Naam		Titel			
				Tek. 18-2-2021				230V-1,5KW+StSt+P			
				Gepr.							
				Norm H.G.							
				Functie(-)		Locatie(+)		Tekeningnummer		van	
								1		2	
										Bl.	
Ref.	Verandering	Datum	Naam	Origi.	Ver. v.:			Ver. d.:			

# Bouwgrootte 1

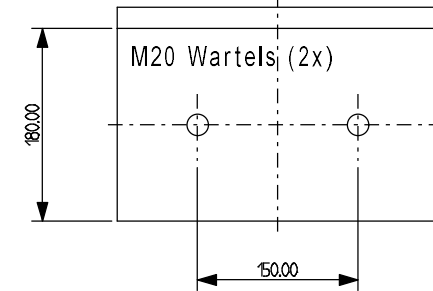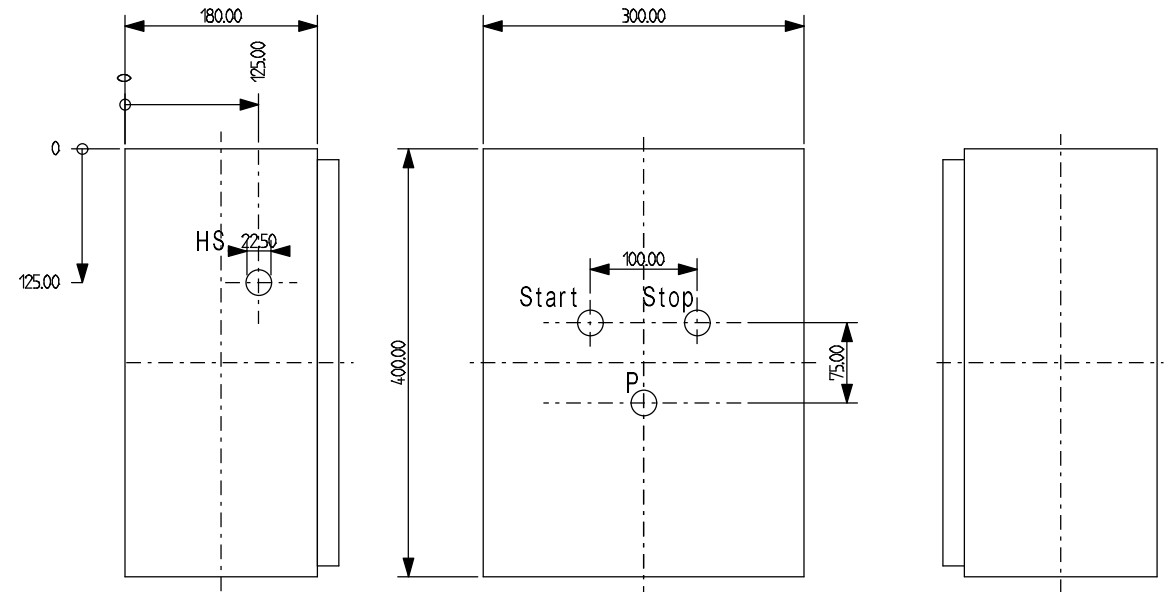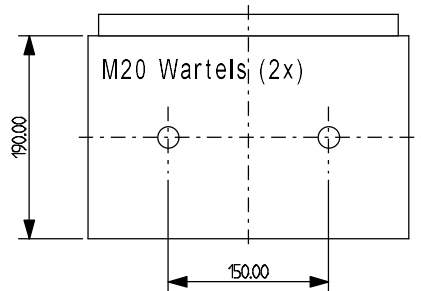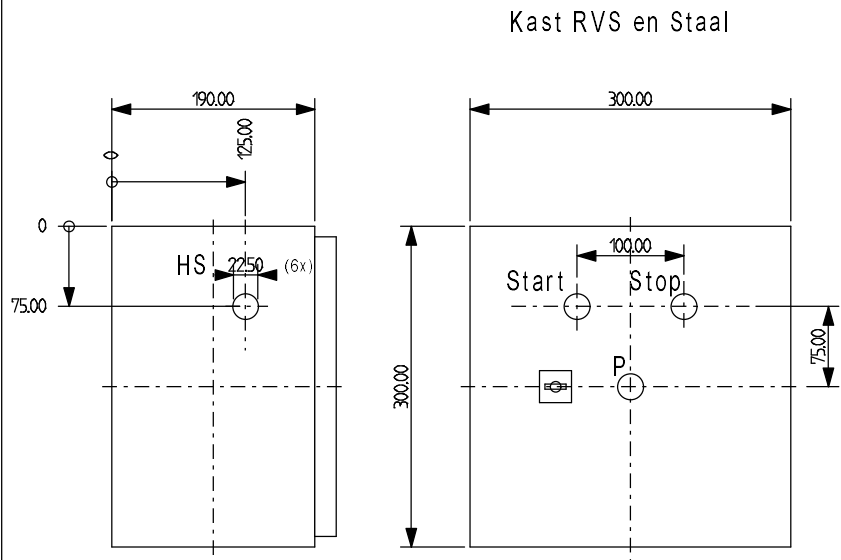


				Toel. afwijking		Oppervlakte		Schaal 1:5		Gewicht	
				Tek. 17-2-2021		Datum		Naam		Materiaal Onderdeelnr. Model-Nr.	
Ref.				Verandering		Datum		Naam		Titel	
				Gepr.		Norm		H.G.		230V-1,5KW+StSt+P	
				Functie(-)		Locatie(+)		Tekeningsnummer		van	
								16		2	
								Ver. v.:		Ver. d.:	
										Bl.	

# BOM (Stuklijst)

Aantal	Artikel nr. Stimac	Fabrikant	Type omschrijving
3870.00			
4.00			
1.00	22710	IN30130	Frequentieregelaar - 1,5 kW - 230V - IP20 - type 0
1.00	12022		Din-rail per meter (35mm)
1.00	12177		Mantelleiding Lapp 3x2,5 mm <sup>2</sup>
4.00	12506		Resopal
1.00	20005		Installatieautomaat C4A 1P+N
1.00	20018		Hulprelais compleet
1.00	20034		Railklem WDU2,5 beige
2.00	20035		Railklem WPE2,5 geel/groen
2.00	20040		Railklem sluitplaat WAP2,5-10
1.00	20041		Railklem eindsteun codering ZEWS35/2 beige
1.00	20091		Stekker 230V
2.00	20103		Wartelmoer M20 kunststof
1.00	20143		Drukknop rood - ZB4BA4
3.00	20145		Railklem eindsteun EW35
2.00	20242		Wartel M20 kunststof
1.00	20243		Drukknop groen - ZB4BA3
1.00	20245		Hulpcontactblok 1x nc & adapter ZB4BZ102
1.00	20255		Railklem zekeringhouder EWSI6
1.00	20256		Hulpcontactblok 1x no & adapter ZB4BZ101
1.00	20306		Railklem WDU2,5 blauw
2.00	20459		Beschermkap tbv drukknoop laag model
1.00	20724		Potentiometer - type M22-R10K
1.00	20758		Hoofdschakelaar zwart/grijs 2P
1.00	21435		Voeding 24Vdc/1,0 A
1.00	21748		Installatieautomaat C16A 1P+N
1.00	21947		Glaszekering - 1A - 5x20 - traag
1.00	23132		Draadgoot 60x25 mm
1.00	24553		EMC-klem 3-8 mm

Plotblad: 9 van: 9 Plottedatum: 11-10-2022 Plottijd: 16:26:39

	Stuklijst	Projectnaam: 230V-1,5KW+StSt+P		Tekening Nr.:		Corr.:	Tek.:
		Datum:	Functie:	Locatie:	Blad: 1	Van : 1	