

Project: 400V-18,5KW+StSt+P

Projectnummer: 60283-60284-60285


Klant: Bestuuringskast.com

Stimac B.V.
Florijn 23
5751 PC Deurne
Tel: 0493-782710
Email: info@stimac.nl
Website: www.stimac.nl


 **STIMAC**

Optie

L1 >20.0
 L2 >20.0
 L3 >20.0
 N >20.0
 Pe >20.0

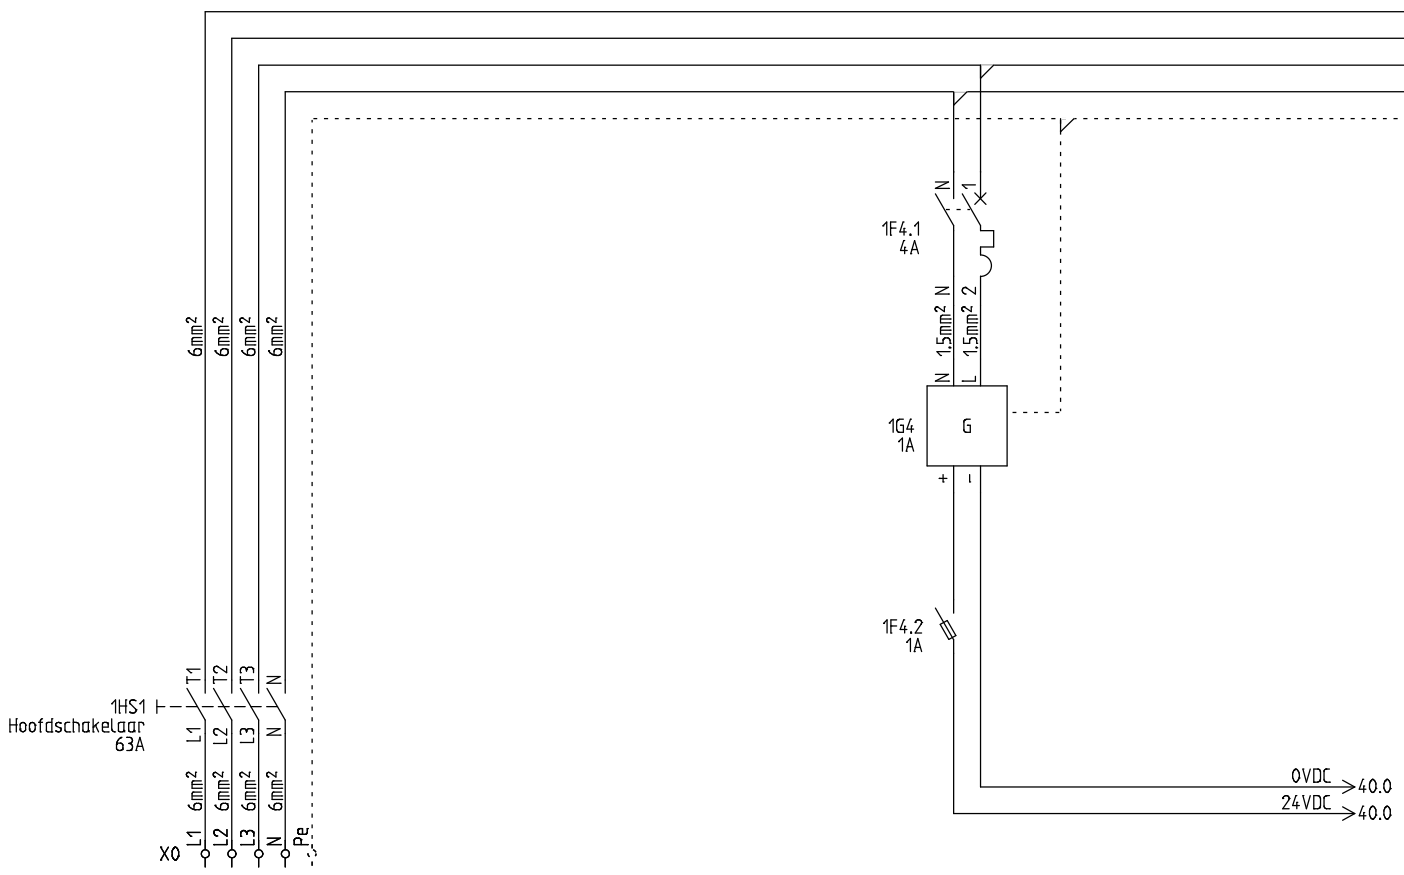

1HS1
 Hoofdschakelaar
 63A

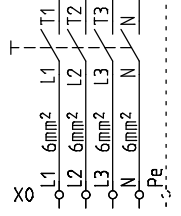

400V Fase + N
 50 / 60 Hz

12.12.42

13-10-2022

9


3



Klant: Bestuurskast.com
 Florijn 23

Beschrijving: Voeding

Project: 400V-18,5KW+StSt+P		TEK: H.G.	Rev.:	Sheet: 1
Date: 17-2-2021	Function:	Location:	Total sheets: 3	Next sheet: 20

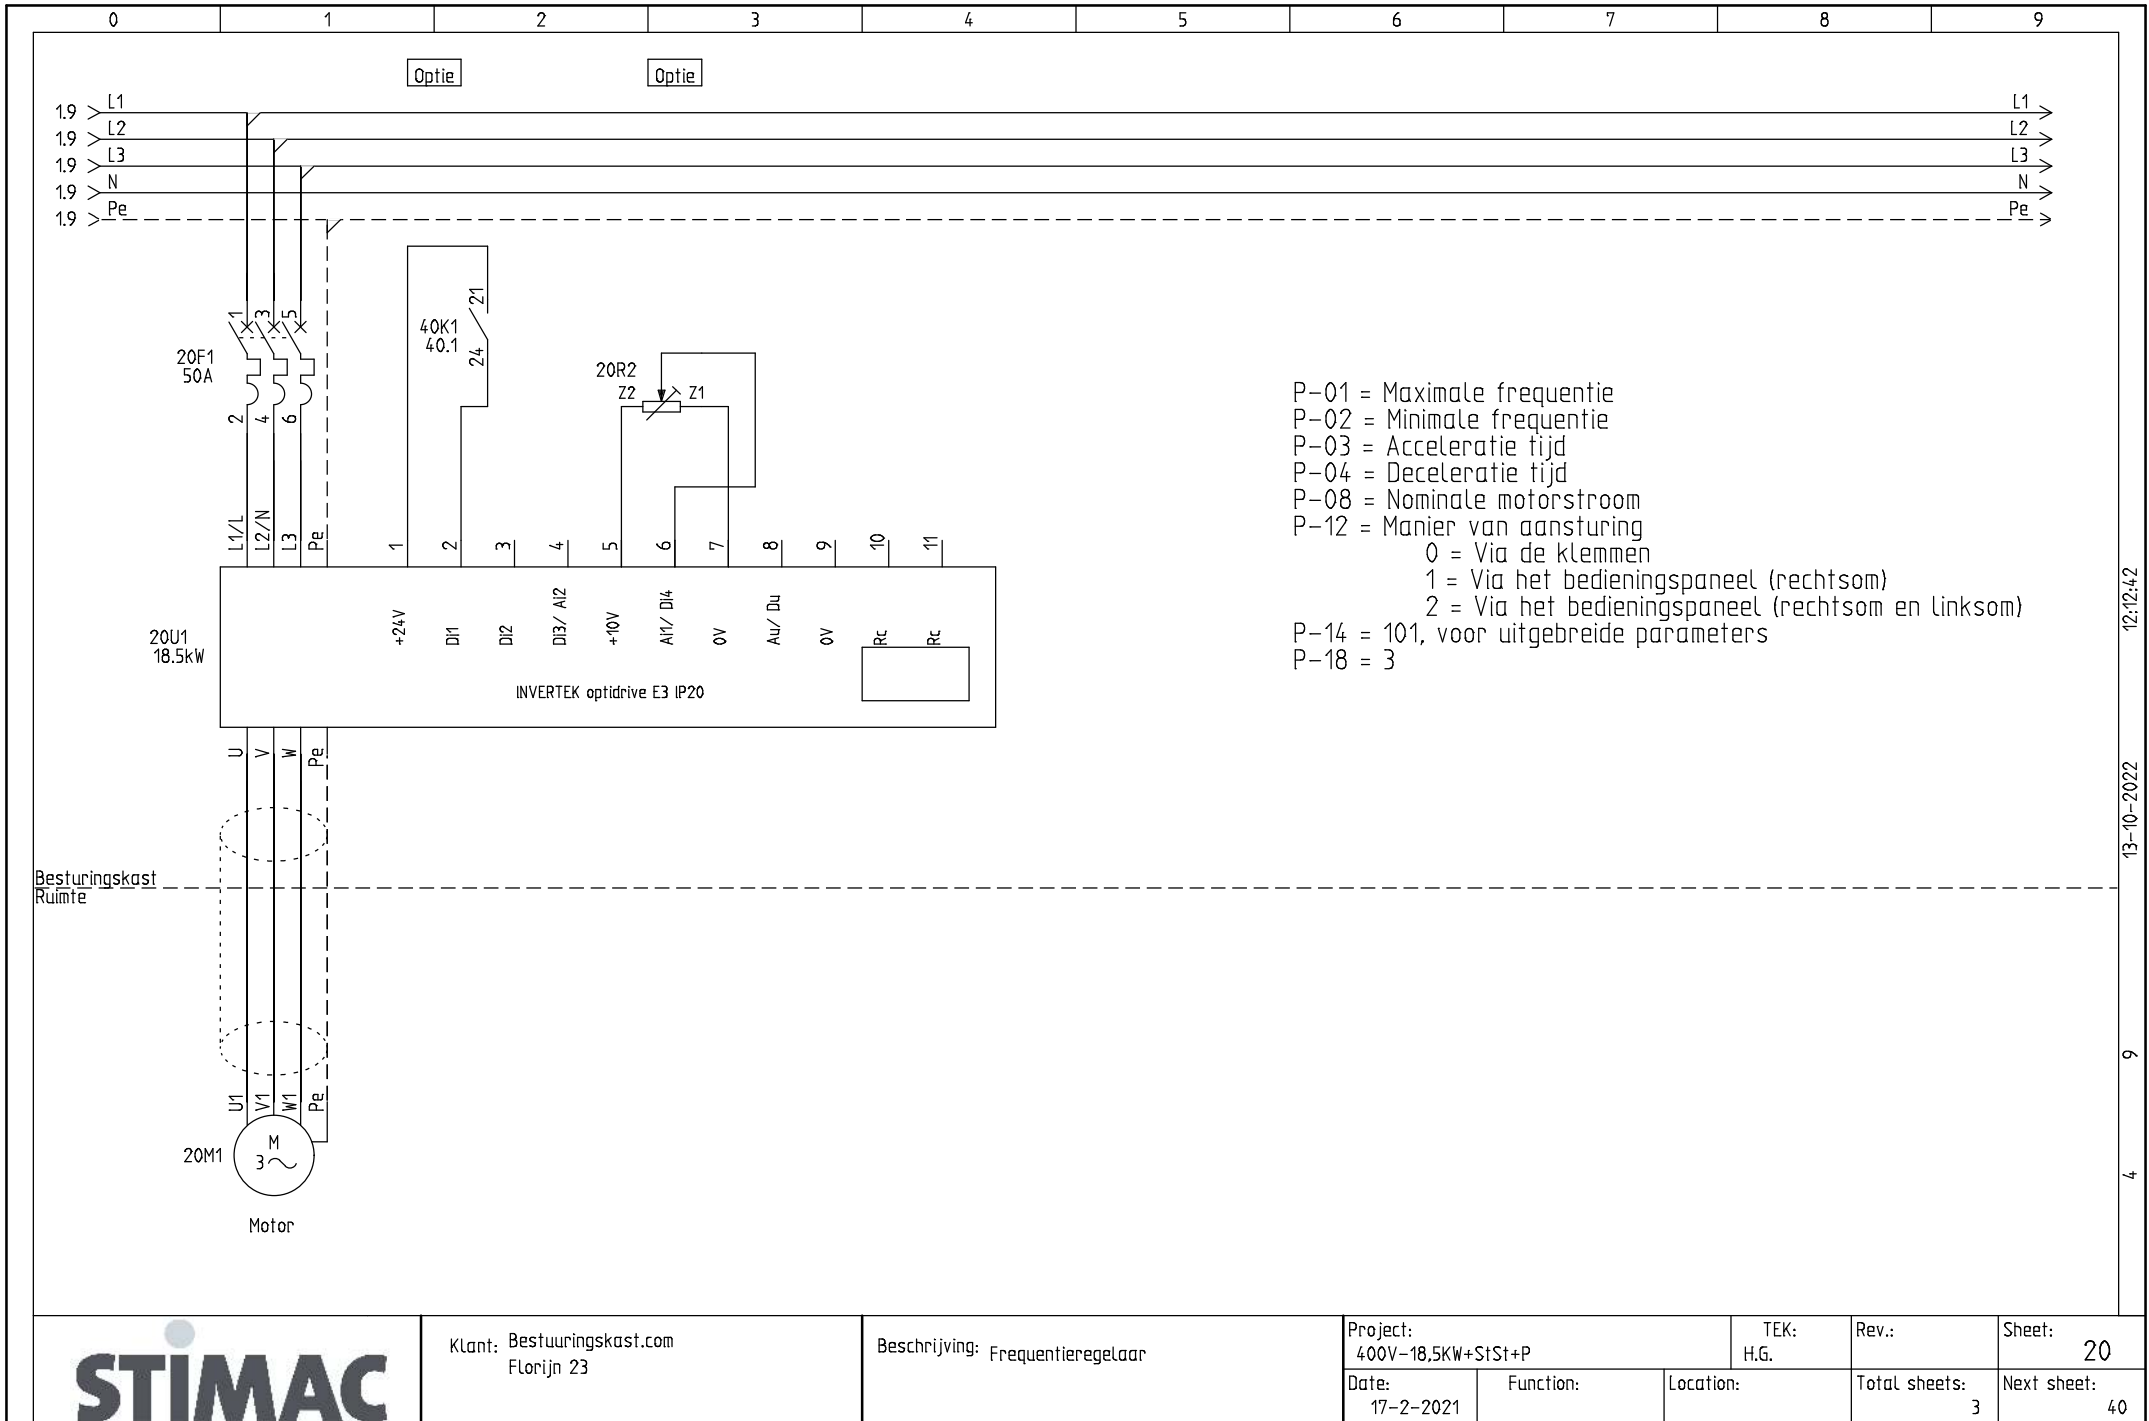

12.12.42

13-10-2022

9


4



Klant: Besturingskast.com
 Florijn 23

Beschrijving: Frequentieregelaar

Project: 400V-18,5KW+StSt+P		TEK: H.G.	Rev.:	Sheet: 20
Date: 17-2-2021	Function:	Location:	Total sheets: 3	Next sheet: 40

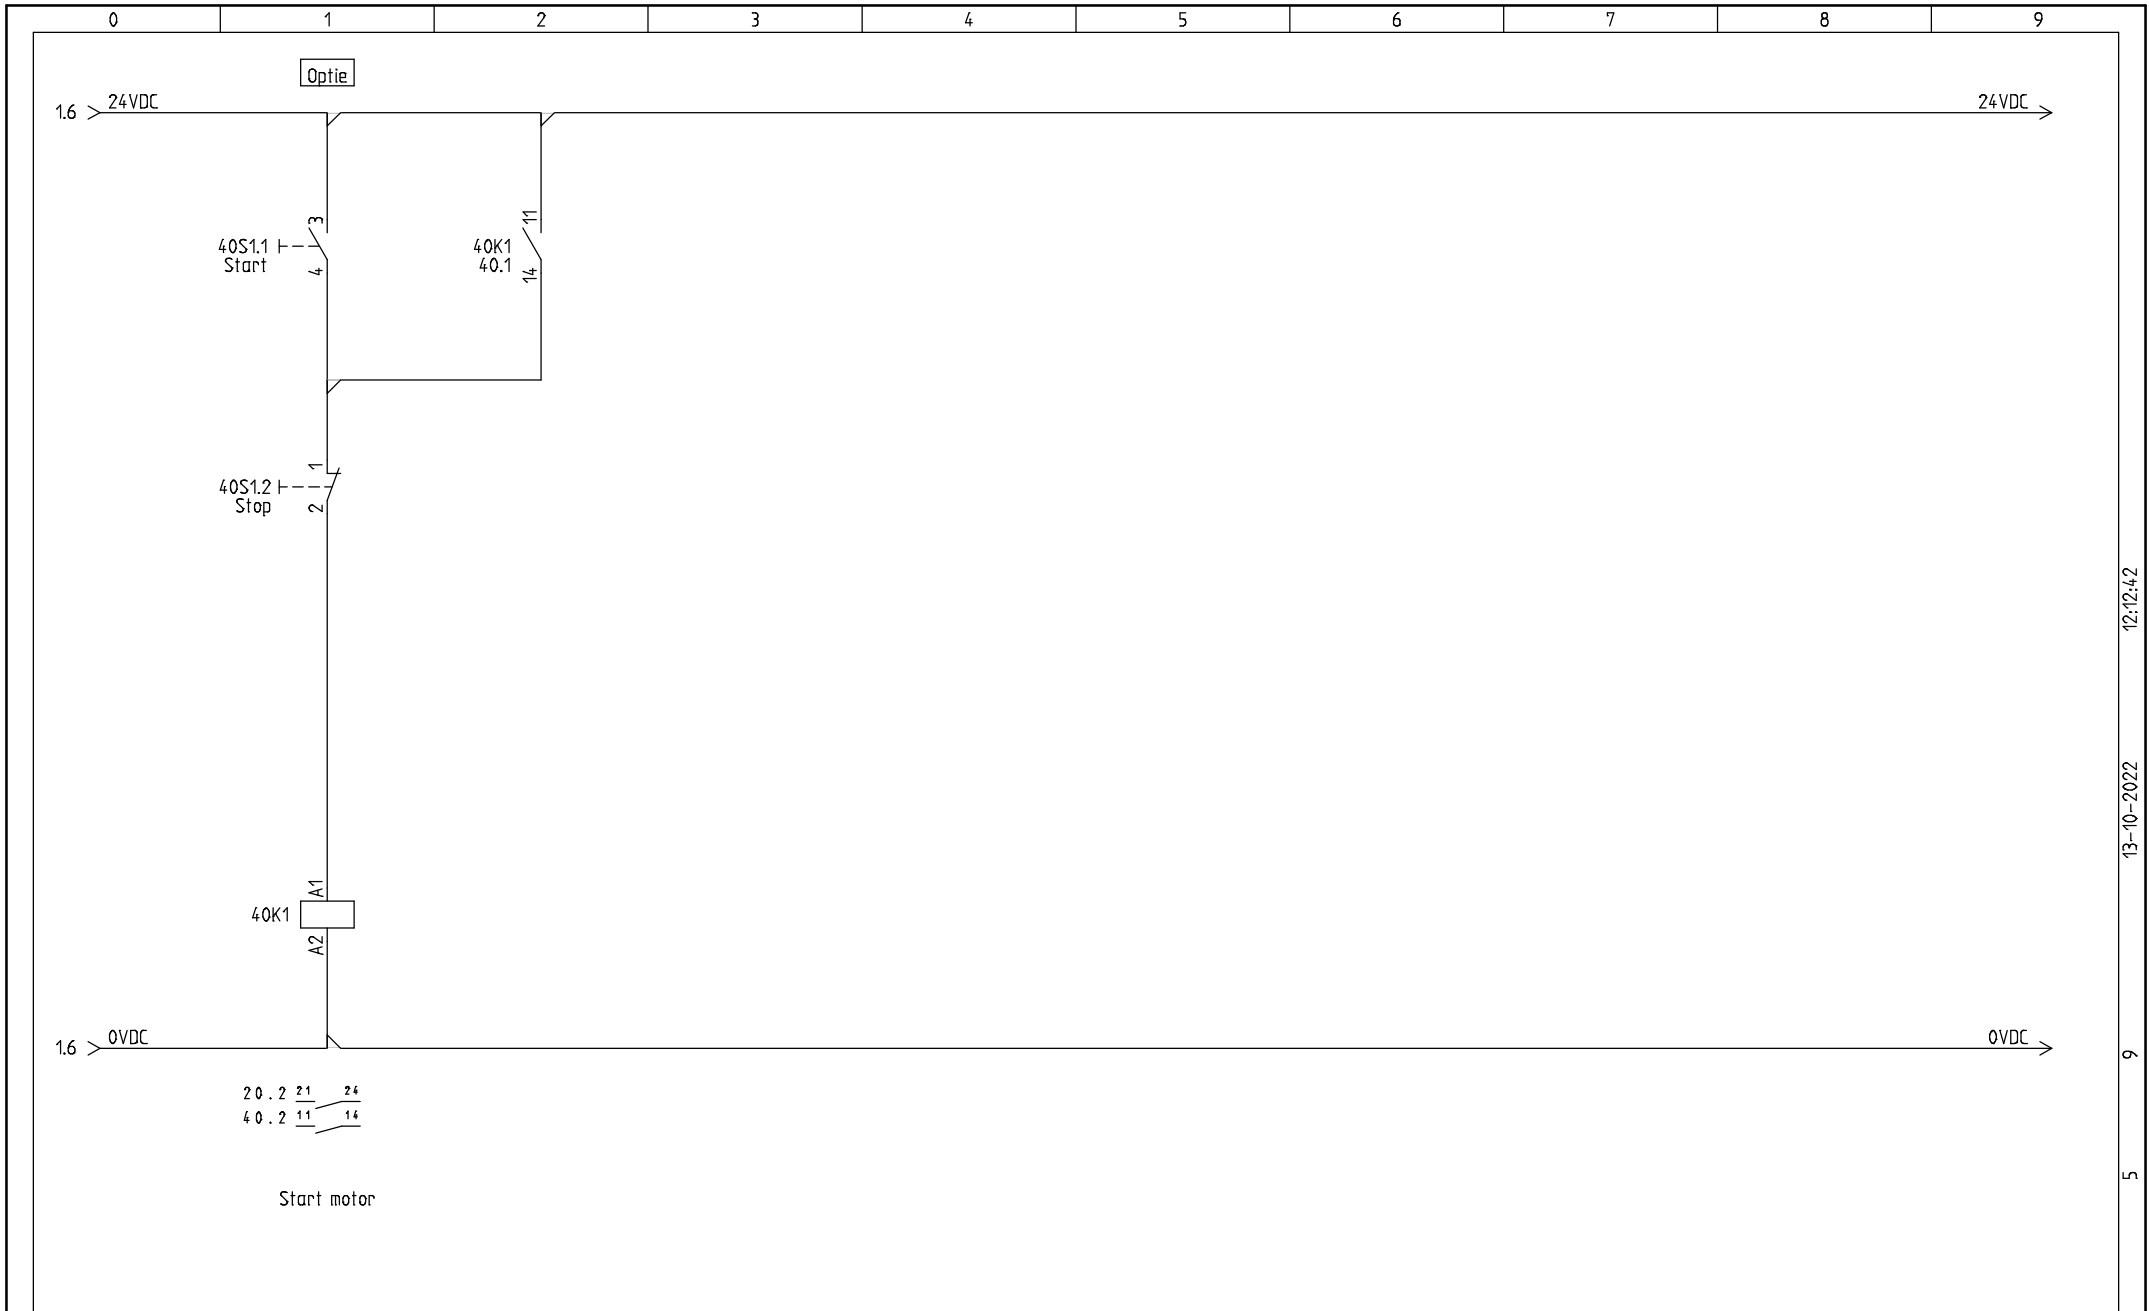

12.12.42

13-10-2022

9

5



Klant: Bestuuringskast.com
Florijn 23

Beschrijving: Stuurstroom

Project:
400V-18,5KW+StSt+P

TEK:
H.G.

Rev.:

Sheet:
40

Date:
17-2-2021



Function:

Location:

Total sheets:
3

Next sheet:



400V bouwgrootte 4

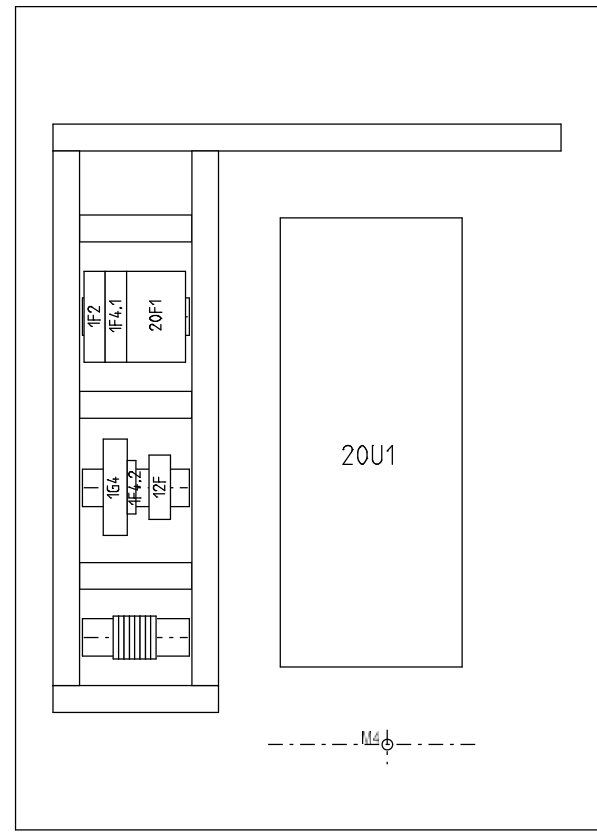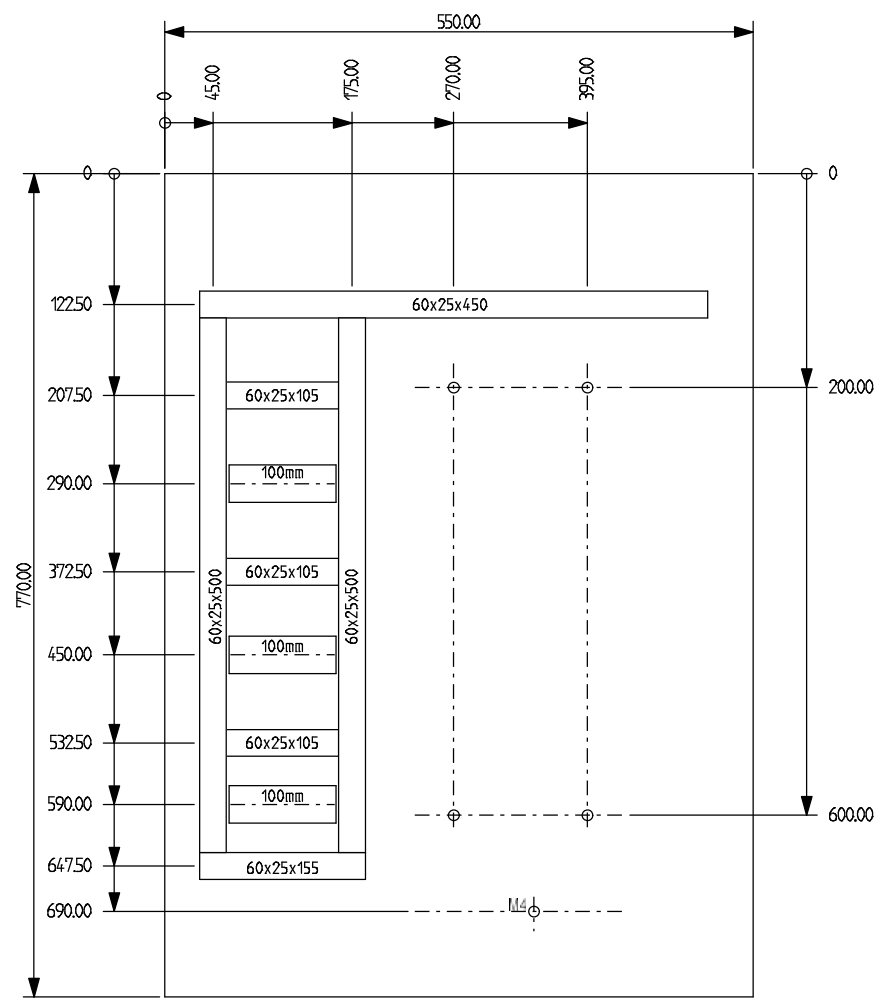

Goot= 500 mm
DIN rail = 200 mm

				Toel. afwijking		Oppervlakte		Schaal 1:5		Gewicht	
				Tek. 17-2-2021		Datum		Naam		Materiaal Onderdeelnr. Model-Nr.	
				Gepr.		Norm		H.G.		Titel	
				Functie(-) Locatie(+)		Tekeningsnummer		1		van 2	
Ref.				Verandering		Datum		Naam		Orig.	
				Ver. v.:		Ver. d.:				Bl.	

Bouwgrootte 4

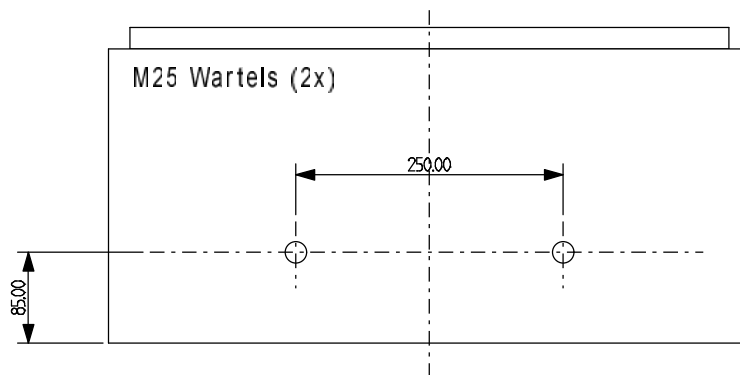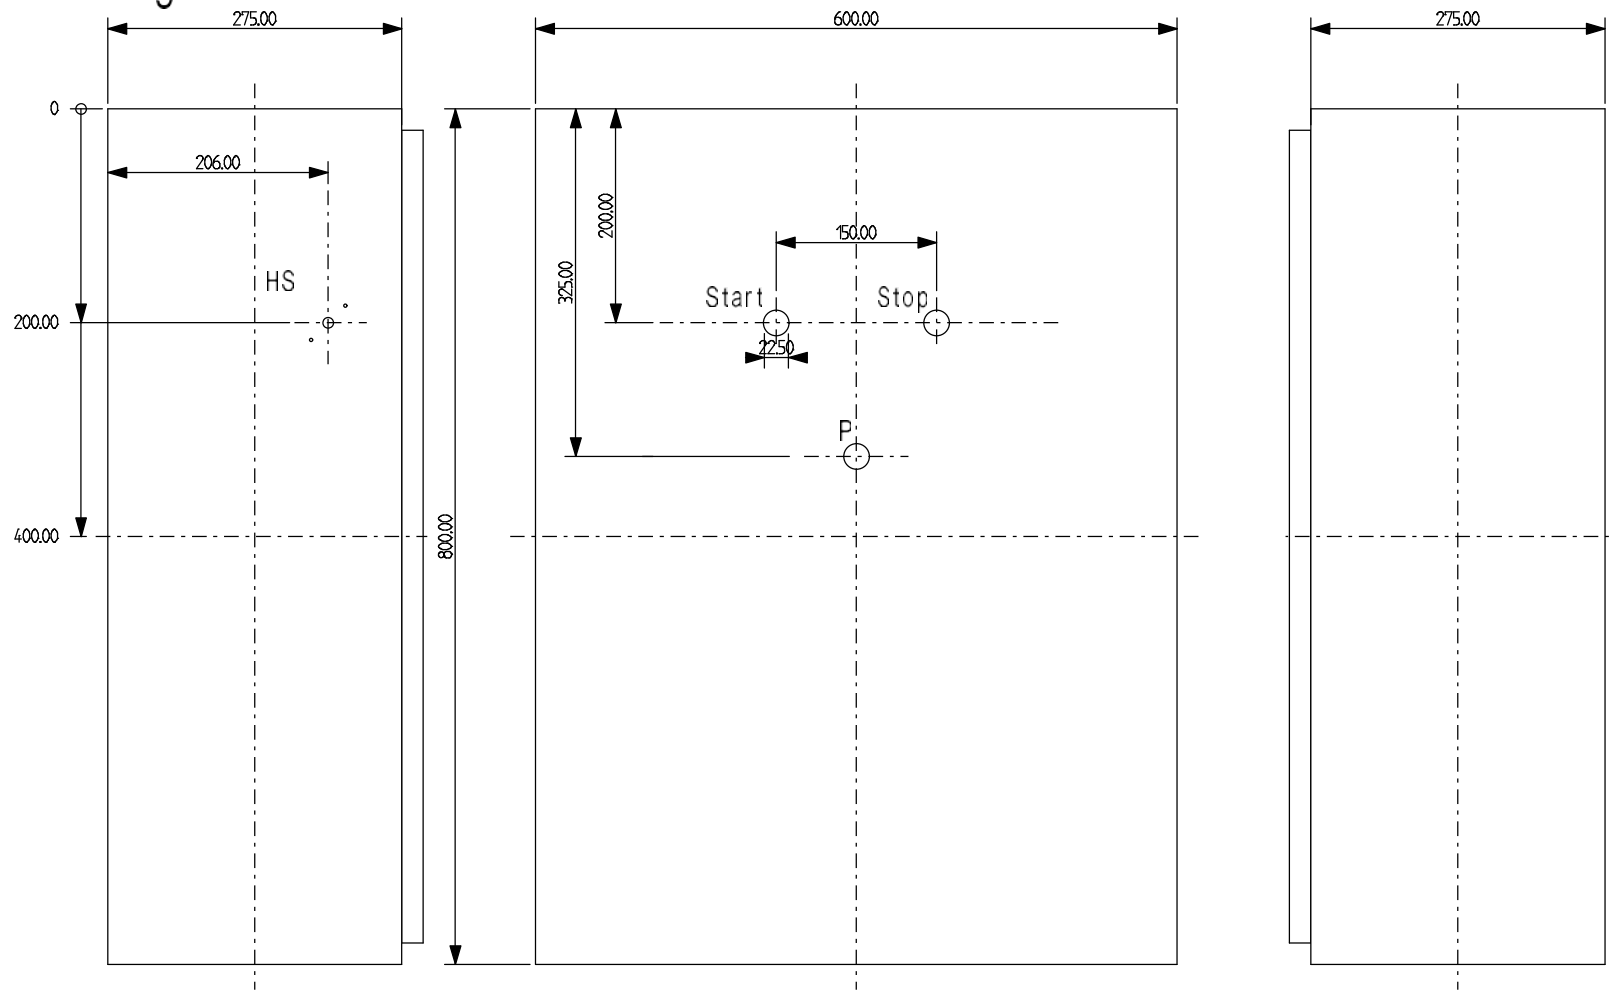


				Toel. afwijking		Oppervlakte		Schaal 1:5		Gewicht	
				Tek. 18-2-2021		Datum		Naam		Titel	
Gepr.		Norm H.G.		Tekeningsnummer		406		van 2		Bl.	
Ref.		Verandering		Datum		Naam		Origi.		Ver. d.:	

BOM (Stuklijst)

Aantal	Artikel nr. Stimac	Fabrikant	Type omschrijving
5795.50			
6.00			
1.00	22815	IN30245	Frequentieregelaar - 18,5 kW - 400V - IP20 - type
1.00	12022		Din-rail per meter (35mm)
1.00	12227		Mantelleiding Lapp 5x6 mm ²
4.00	12506		Resopal
1.00	20005		Installatieautomaat C4A 1P+N
1.00	20018		Hulprelais compleet
1.00	20035		Railklem WPE2,5 geel/groen
3.00	20038		Railklem WDU6 beige
1.00	20039		Railklem WDE6 geel/groen
2.00	20040		Railklem sluitplaat WAP2,5-10
1.00	20041		Railklem eindsteun codering ZEW35/2 beige
2.00	20044		Wartel M25 kunststof
2.00	20045		Wartelmoer M25 kunststof
1.00	20143		Drukknop rood - ZB4BA4
1.00	20145		Railklem eindsteun EW35
1.00	20243		Drukknop groen - ZB4BA3
1.00	20245		Hulpcontactblok 1x nc & adapter ZB4BZ102
1.00	20255		Railklem zekeringhouder EWSI6
1.00	20256		Hulpcontactblok 1x no & adapter ZB4BZ101
1.00	20370		Railklem WDU6 blauw
2.00	20459		Beschermkap tbv drukknoop laag model
1.00	20724		Potentiometer - type M22-R10K
1.00	21435		Voeding 24Vdc/1,0 A
1.00	21476		Hoofdschakelaar zwart/grijs 63A 4P
1.00	21510		Stekker 400V 63A 5-Polig
1.00	21947		Glaszekering - 1A - 5x20 - traag
1.00	23132		Draadgoot 60x25 mm
1.00	26936		EMC-klem 10-20 mm

Plottedatum: 13-10-2022 Plottijd: 12:12:42
 van: 9
 Plottedag: 8

	Stuklijst	Projectnaam: 400V-18,5KW+StSt+P	Tekening Nr.:		Corr.:	Tek.:	
		Datum:	Functie:	Locatie:		Blad: 1	Van : 2

