

Project: 230V-0,75KW-STO+StSt+F+P+V


Projectnummer: 60313-60314-60315

Klant: Bestuuringskast.com

Stimac B.V.  
Florijn 23  
5751 PC Deurne  
Tel: 0493-782710  
Email: info@stimac.nl  
Website: www.stimac.nl

 **STIMAC**



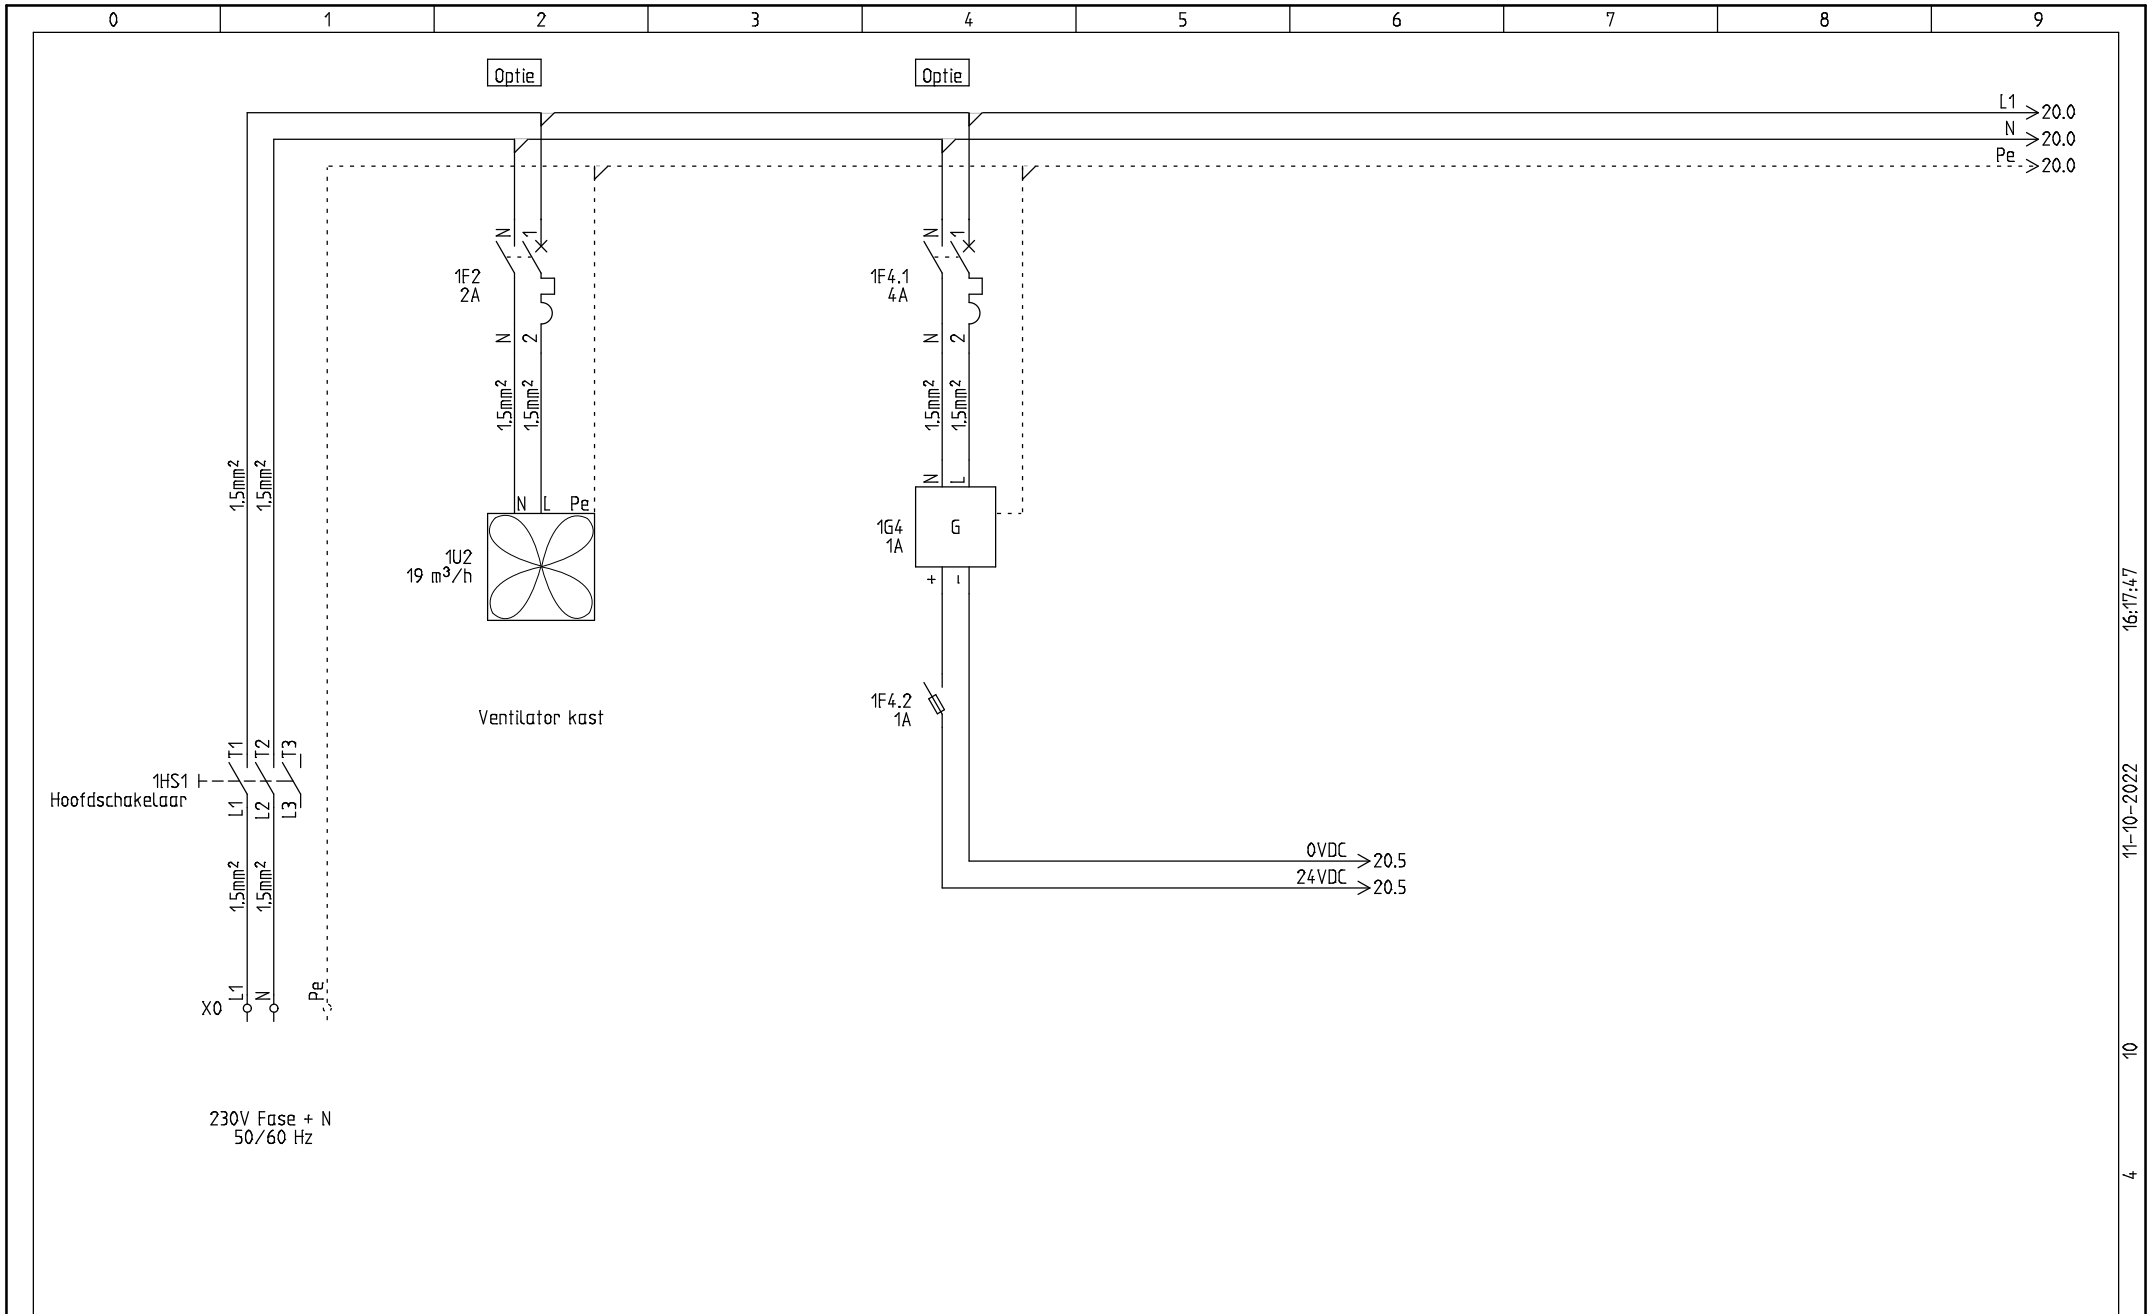

16-17-47

11-10-2022

10

4



Klant: Bestuurskast.com  
Florijn 23

Beschrijving: Voeding

Project:  
230V-0,75KW+ST0+StSt+F+P+V

TEK:  
H,G

Rev.:

Sheet: 1


Date:  
27-11-2020


Function:

Location:



Total sheets: 3

Next sheet: 20

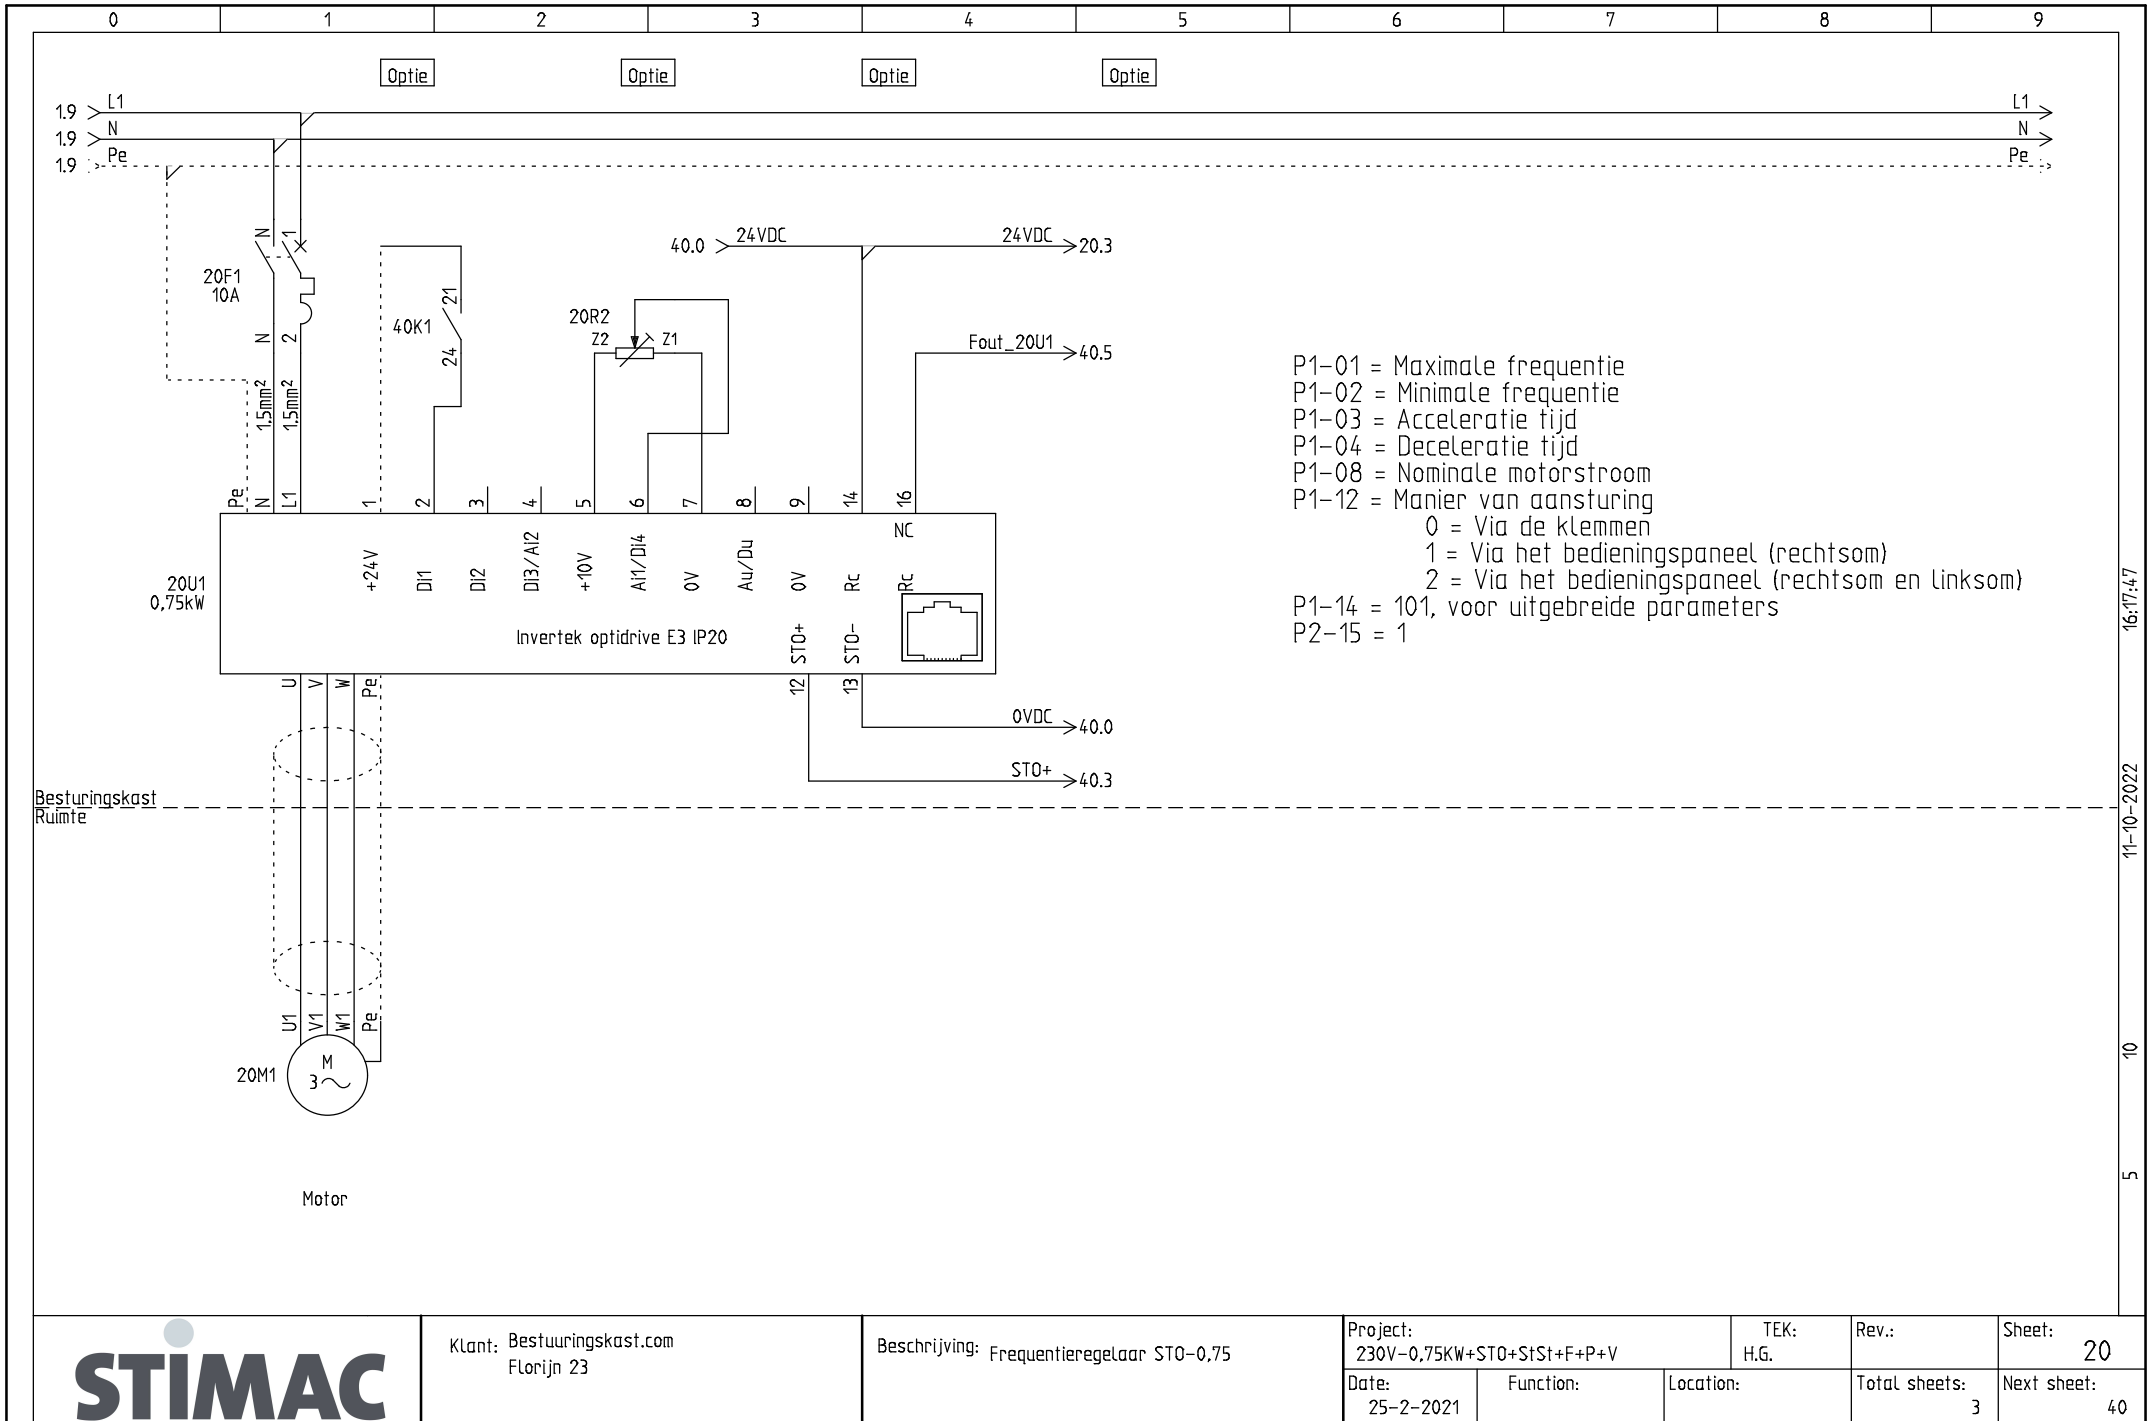


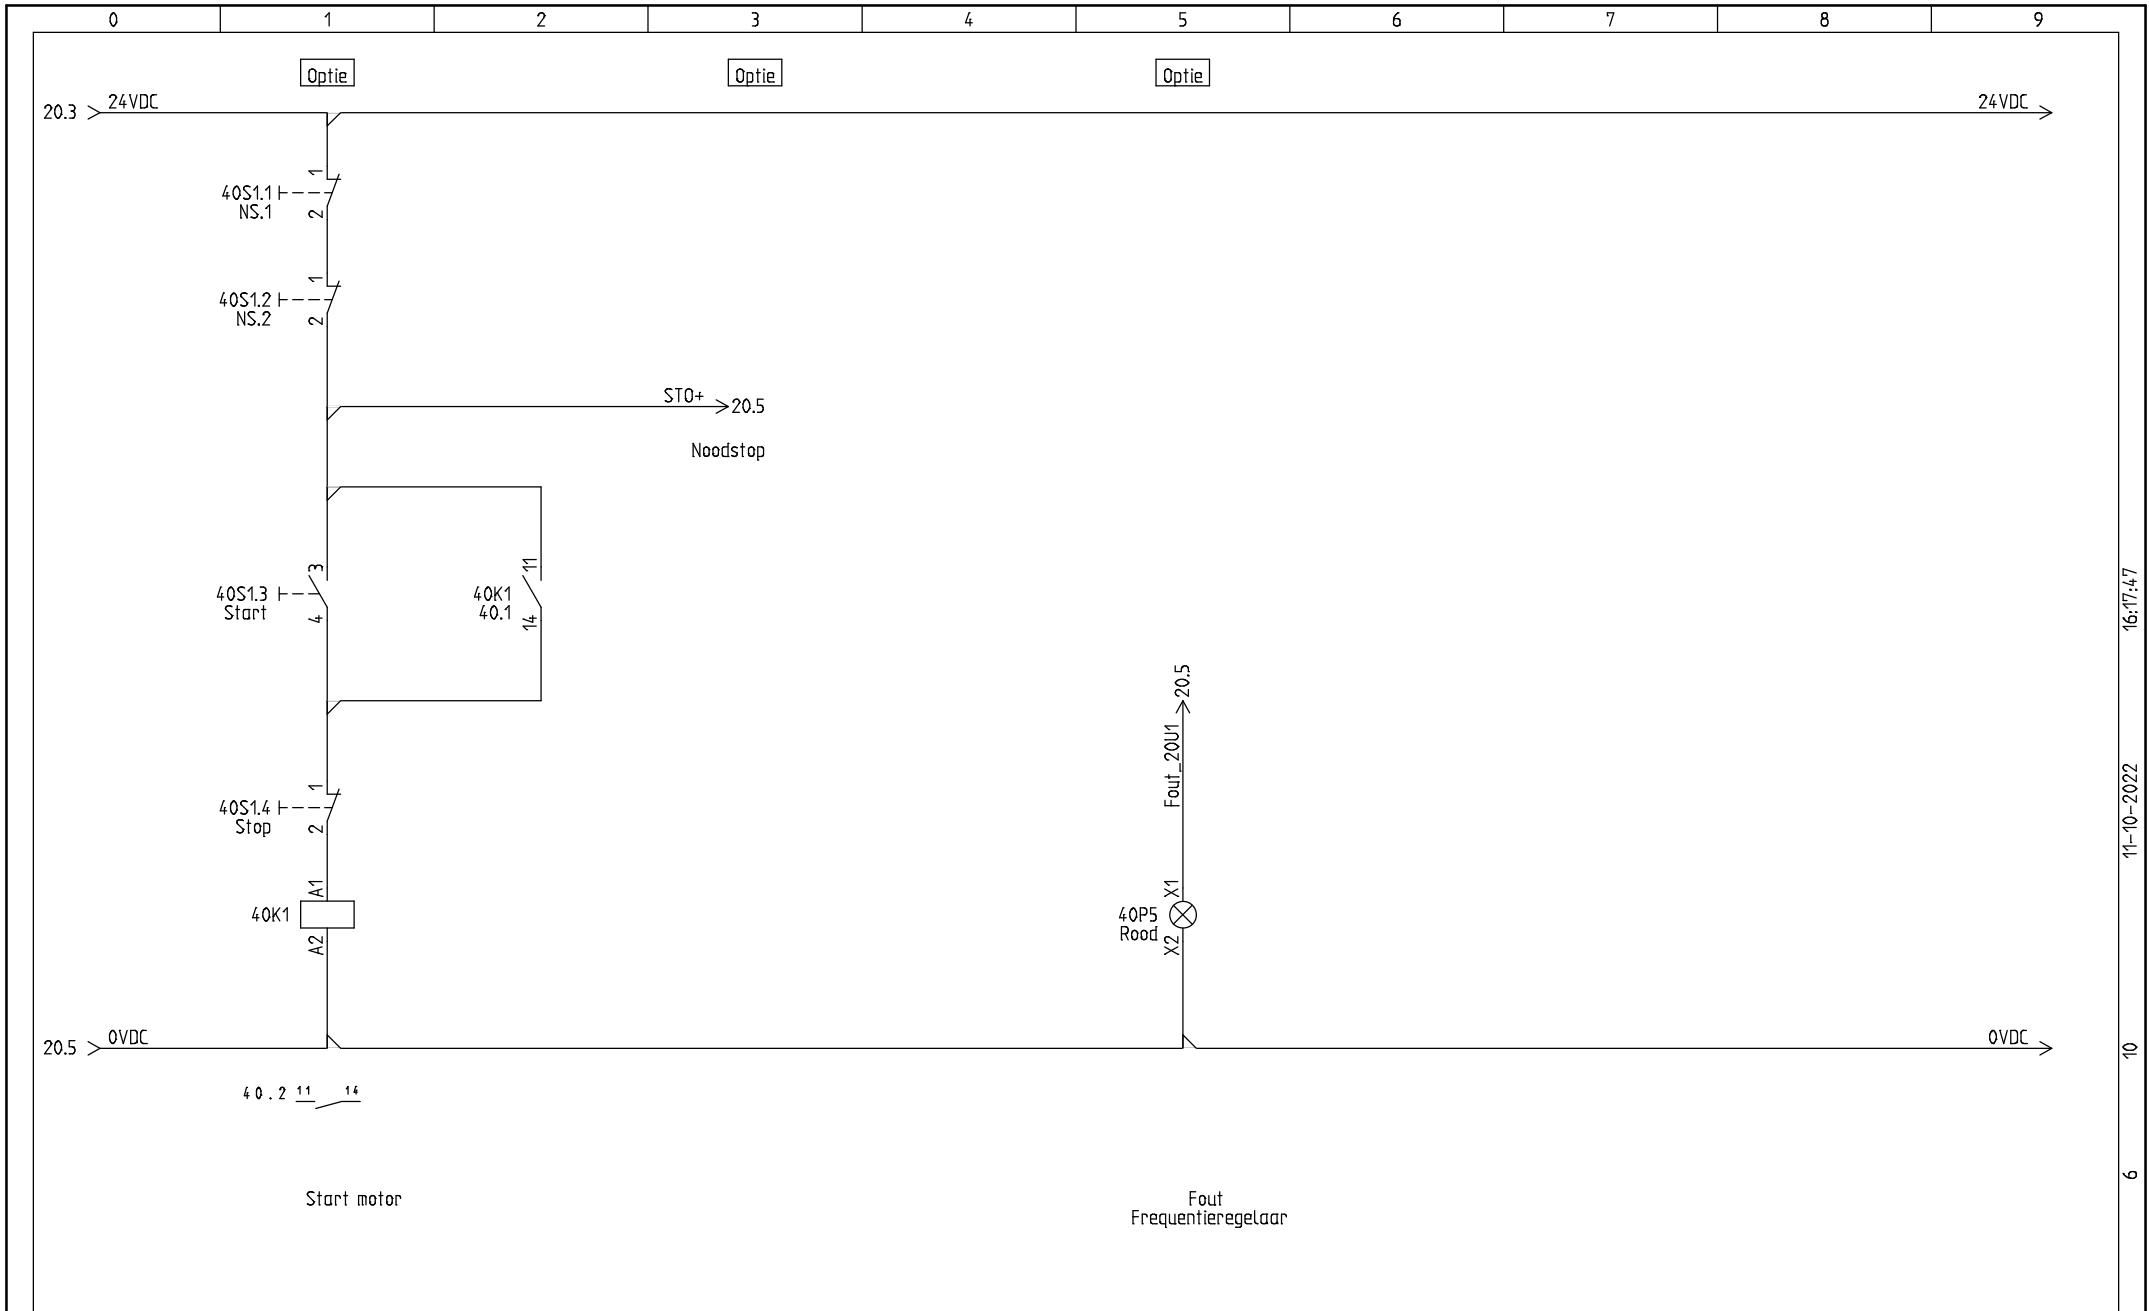


# 230V bouwgrootte 2

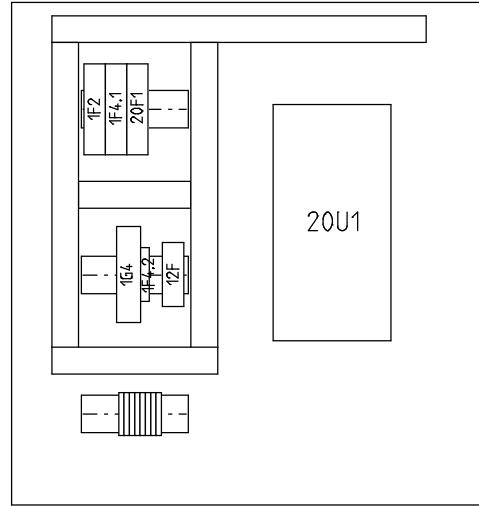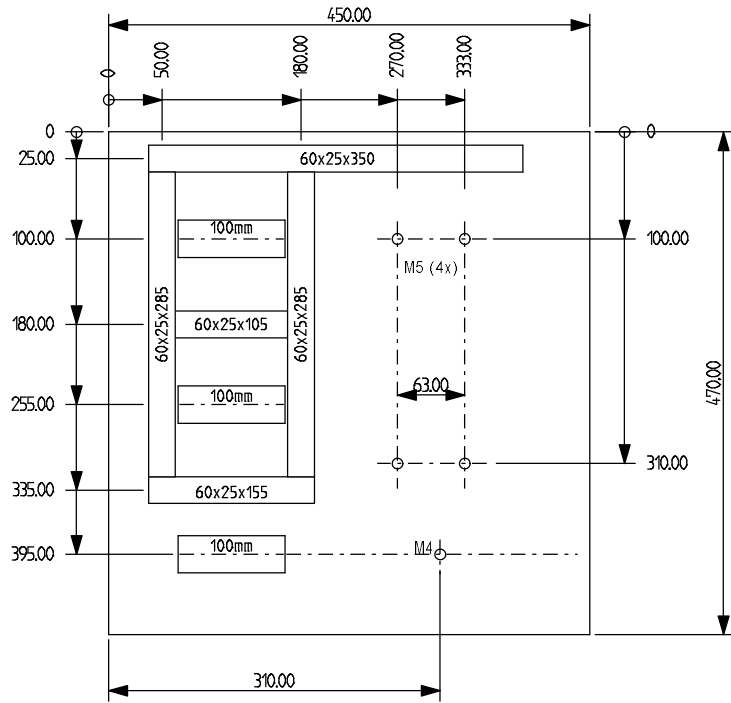

				Toel. afwijking		Oppervlakte		Schaal 1:5		Gewicht	
				Tek. 25-2-2021		Datum		Naam		Titel	
				Gepr.		Norm H.G.		230V-0,75KW+ST0+StSt+F+P+V		Tekeningsnummer	
				Functie(-) Locatie(+)		1		van 2		Bl.	
Ref.	Verandering	Datum	Naam	Origi.	Ver. v.:	Ver. d.:					

# Bouwgrootte 2

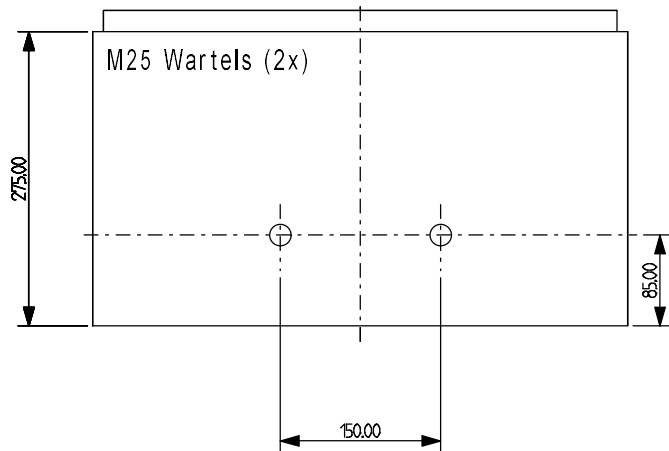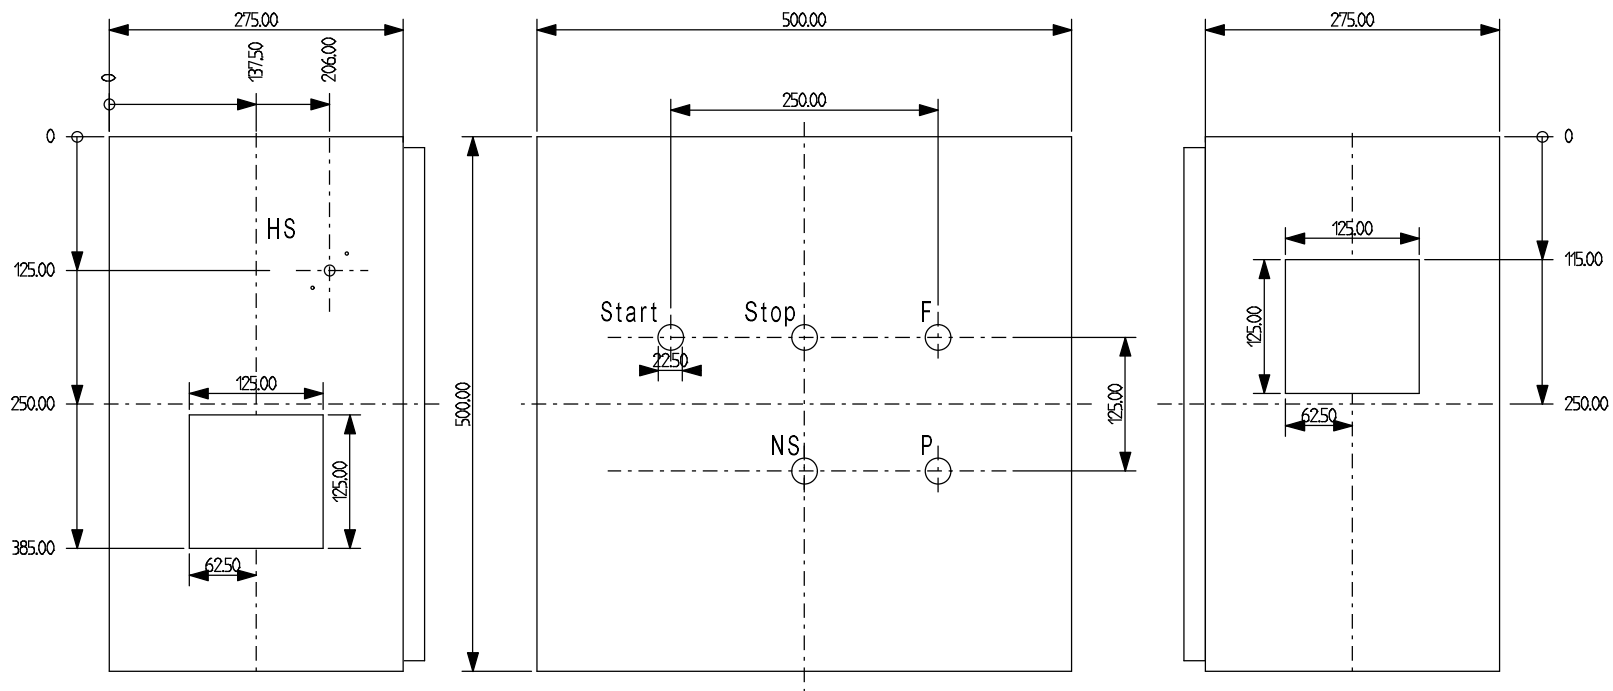

				Toel. afwijking		Oppervlakte		Schaal 1:5		Gewicht	
				Tek. 25-2-2021		Datum		Naam		Titel	
				Gepr.		Norm		H.G.		230V-0,75KW+ST0+StSt+F+P+V	
				Functie(-)		Locatie(+)		Tekeningsnummer		van 2	
				Ref.		Verandering		Datum		Naam	
				Origi.		Ver. v.:		Ver. d.:		Bl.	

# BOM (Stuklijst)

Aantal	Artikel nr. Stimac	Fabrikant	Type omschrijving
1.00			
20.00			
1.00	12022		Din-rail per meter (35mm)
1.00	12104		Mantelleiding Lapp 3x1,5 mm <sup>2</sup>
2.00	12506		Resopal
1.00	20005		Installatieautomaat C4A 1P+N
1.00	20006		Installatieautomaat C2A 1P+N
1.00	20018		Hulprelais compleet
1.00	20023		Hulpcontactblok (2x) en adapter - 2x nc - type ZB4
1.00	20024		Tekstschild - noodstop
1.00	20034		Railklem WDU2,5 beige
2.00	20035		Railklem WPE2,5 geel/groen
2.00	20040		Railklem sluitplaat WAP2,5-10
1.00	20041		Railklem eindsteun codering ZEWS35/2 beige
1.00	20091		Stekker 230V
2.00	20103		Wartelmoer M20 kunststof
1.00	20143		Drukknop rood - ZB4BA4
1.00	20145		Railklem eindsteun EW35
2.00	20242		Wartel M20 kunststof
1.00	20243		Drukknop groen - ZB4BA3
1.00	20245		Hulpcontactblok 1x nc & adapter ZB4BZ102
1.00	20255		Railklem zekeringhouder EWSI6
1.00	20256		Hulpcontactblok 1x no & adapter ZB4BZ101
1.00	20284		Noodstop - vuistslagknop
1.00	20306		Railklem WDU2,5 blauw
1.00	20458		Led 24V en houder
2.00	20459		Beschermkap tbv drukknoop laag model
1.00	20723		Signaallamp lens rood
1.00	20724		Potentiometer - type M22-R10K
1.00	20758		Hoofdschakelaar zwart/grijs 2P

Plottedatum: 11-10-2022  
 Plottijd: 16:47:47  
 van: 9  
 van: 10  
 Plottedatum: 11-10-2022  
 Plottijd: 16:47:47



Stuklijst

230V-0

Projectnaam:  
75KW+ST0+StSt+F+P+V

Tekening Nr.:

Corr.:

Tek.:

Datum:

Functie:

Locatie:

Blad:

Van :

1

2



