


Project: 400V-4KW-STO+StSt+F+P+V

Projectnummer: 60328-60329-60330

Klant: Bestuuringskast.com

Stimac B.V.
Florijn 23
5751 PC Deurne
Tel: 0493-782710
Email: info@stimac.nl
Website: www.stimac.nl

 **STIMAC**


Codering klemmenstrook / groepsindeling		Kleurcodering aders		Codering componenten		Verklaring codering
x0 / 0	Voeding	Hoofdstroom		A	Apparaat / module/PLC	<div> <div>= BS1 +5 - 3K1</div> <div> <div>Padnummer</div> <div>Component</div> <div>Pagina nummer</div> </div> <div>Codering groepsindeling</div> <div> BS1= Besturingskast 1 KK1= Klemmenkast 1 BK1= Bedieningskast 1 </div> </div>
x1 / 10	Hoofdstroom	L= Zwart		F	Zekering / installatieautomaat	
x2 / 20	Motoren	N= Licht blauw		FC	Fotocel	<div>Verklaring kabelcodering</div> <div> <div>= 3 XS 5 . 1</div> <div> <div>Padnummer</div> <div>Codering groepsindeling</div> <div>Kabelnummer</div> <div>Paginanummer</div> </div> </div>
x3 / 30	Noodstop	Aarde= Geel/groen		H	Optische signaalgever	
x4 / 40	Stuurstroom 24 VDC	Stuurstroom		K	Magneetschakelaar / relais	
x6 / 60	Stuurstroom 24 VAC	230 VAC= Rood		KN	Veiligheidsrelais	
x8 / 80	Stuurstroom 230 VAC	0 VAC= Rood		KT	Tijdrelais	
x9 / 90	Vreemde spanning	24 VAC= Rood		L	Spoel	
x10 / 100	PLC	0 VAC= Rood		LS	Niveauschakelaar	
x11 / 110	Digitale Ingangen	Schakeldraad= Rood		LT	Niveautransmitter	
x13 / 130	Digitale Uitgangen	Aarde= Geel/groen		M	Motor	
x15 / 140	Analoge Ingangen	24 VDC= Donkerblauw		NS	Noodstop	
x16 / 160	Analoge Uitgangen	0 VDC= Wit		PS	Drukschakelaar	
x17 / 170	Multikabel / Harting	Schakeldraad= Donderblauw		PT	Druktransmitter	
x18 / 180	HMI	Aarde= Geel/groen		Q	Motorbeveiligingsschakelaar	
		Digitale ingang= Geel		R	Weerstand	
		Digitale uitgang = Groen		S	Schakelaar	
		Analoog= Grijs		SH	Drukknop	
		Noodstopcircuit= Paars		T	Transformator	
		Externe spanning= Oranje		TH	Thermostaat	
				TL	Kastverlichting	
				TS	Temperatuurschakelaar	
				TT	Temperatuur sensor	
				U	Omvormer	
				XS	Naderingsschakelaar	
				Y	Klep / ventiel	
				HS	Hoofdschakelaar	
				WS	Werkschakelaar	
		Bestuuringskast.com		Project: 400V-4KW-STO+StSt+F+P+V		Date: 2-3-2020

14-00-16

13-10-2022

9

2

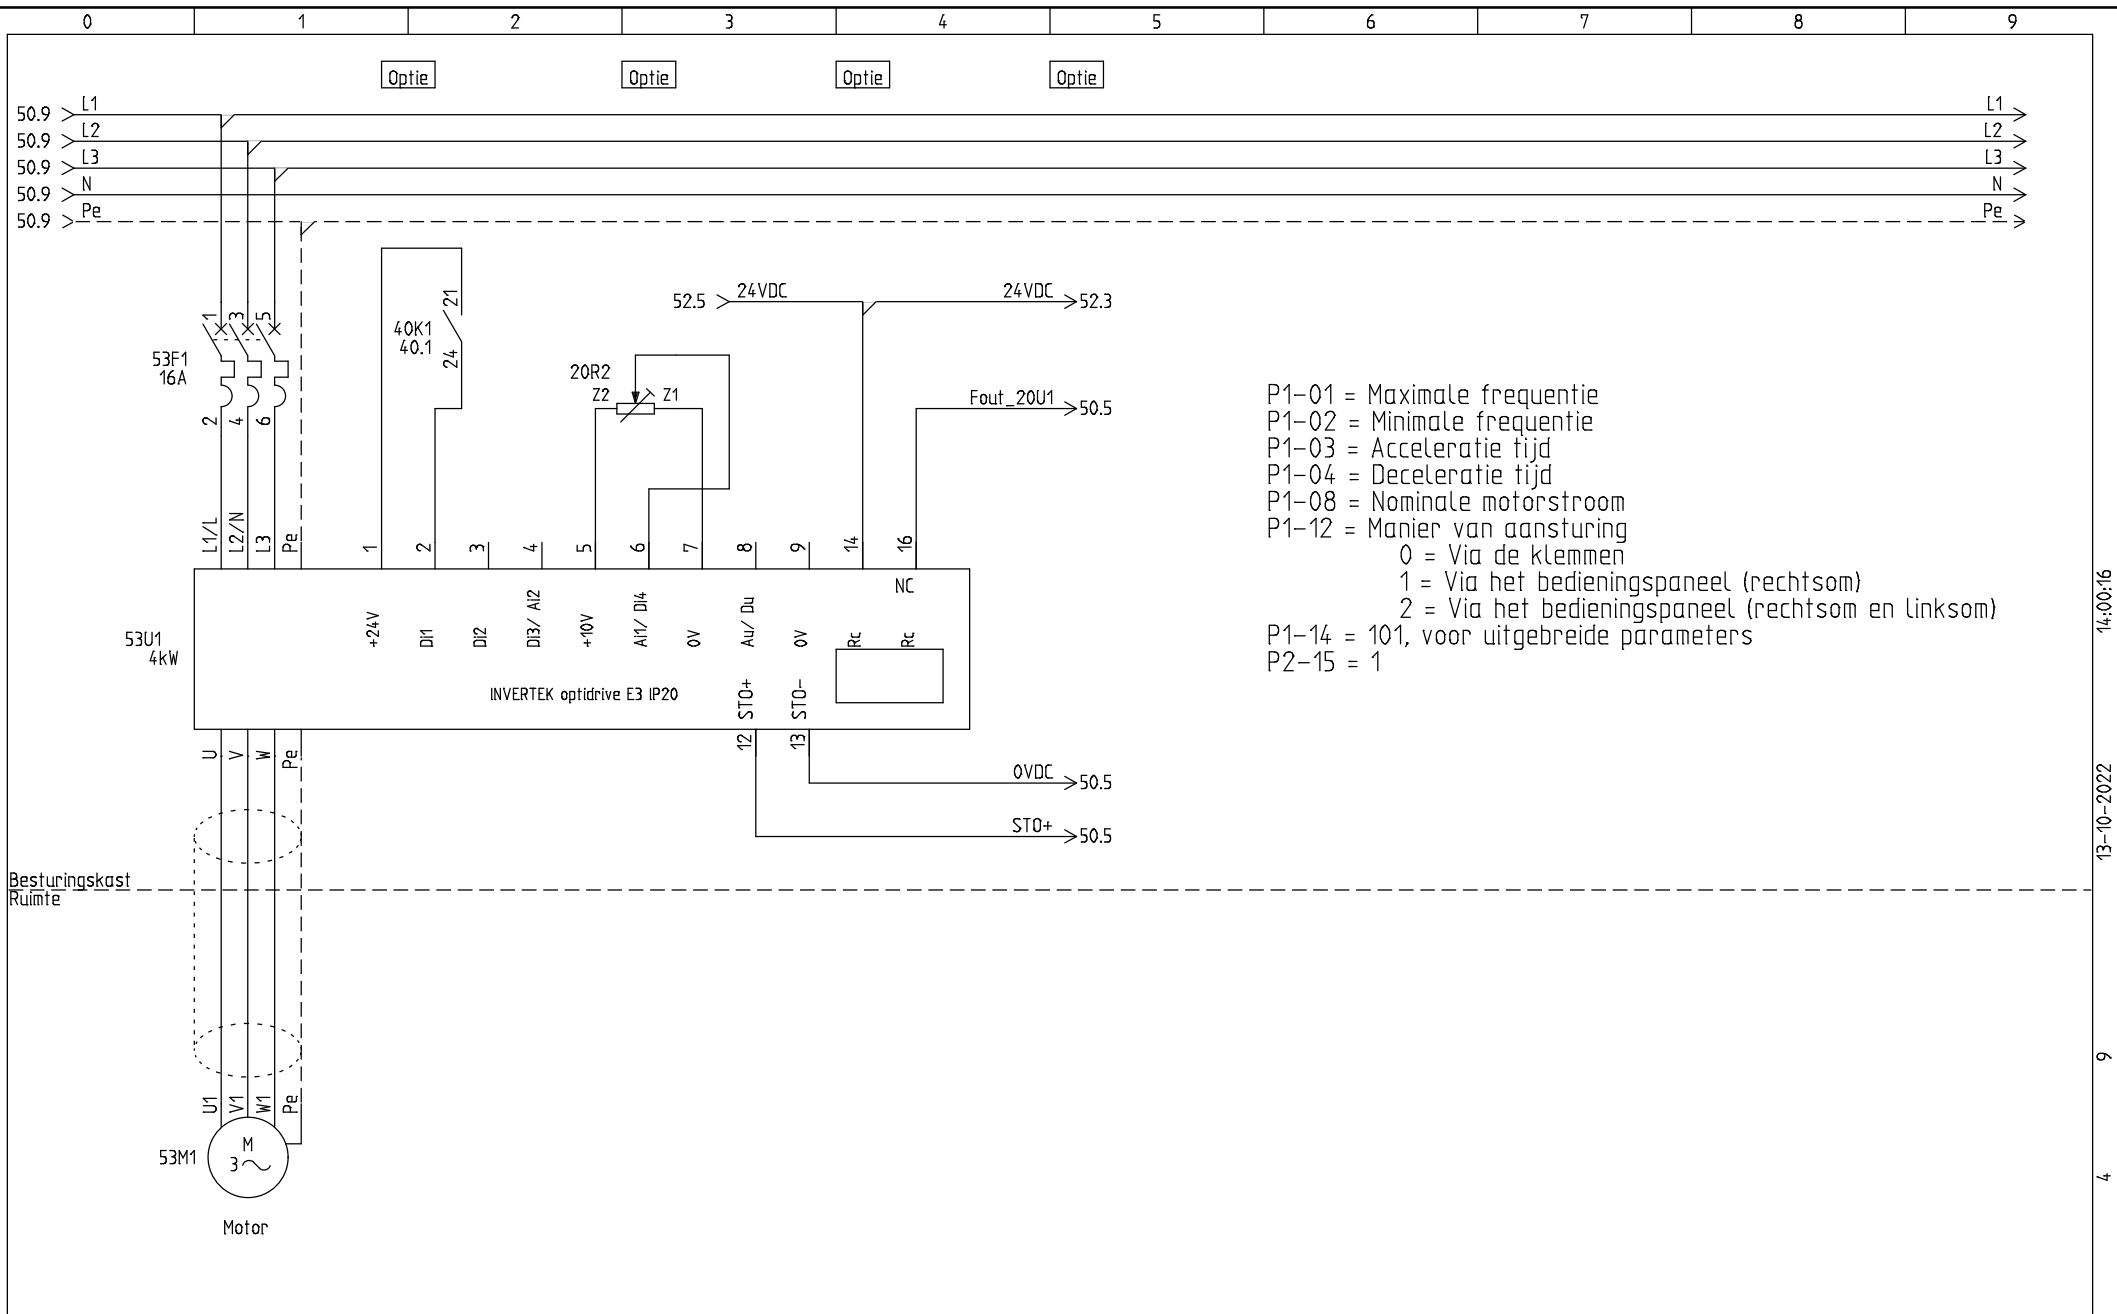


14-00-16

13-10-2022

9

4

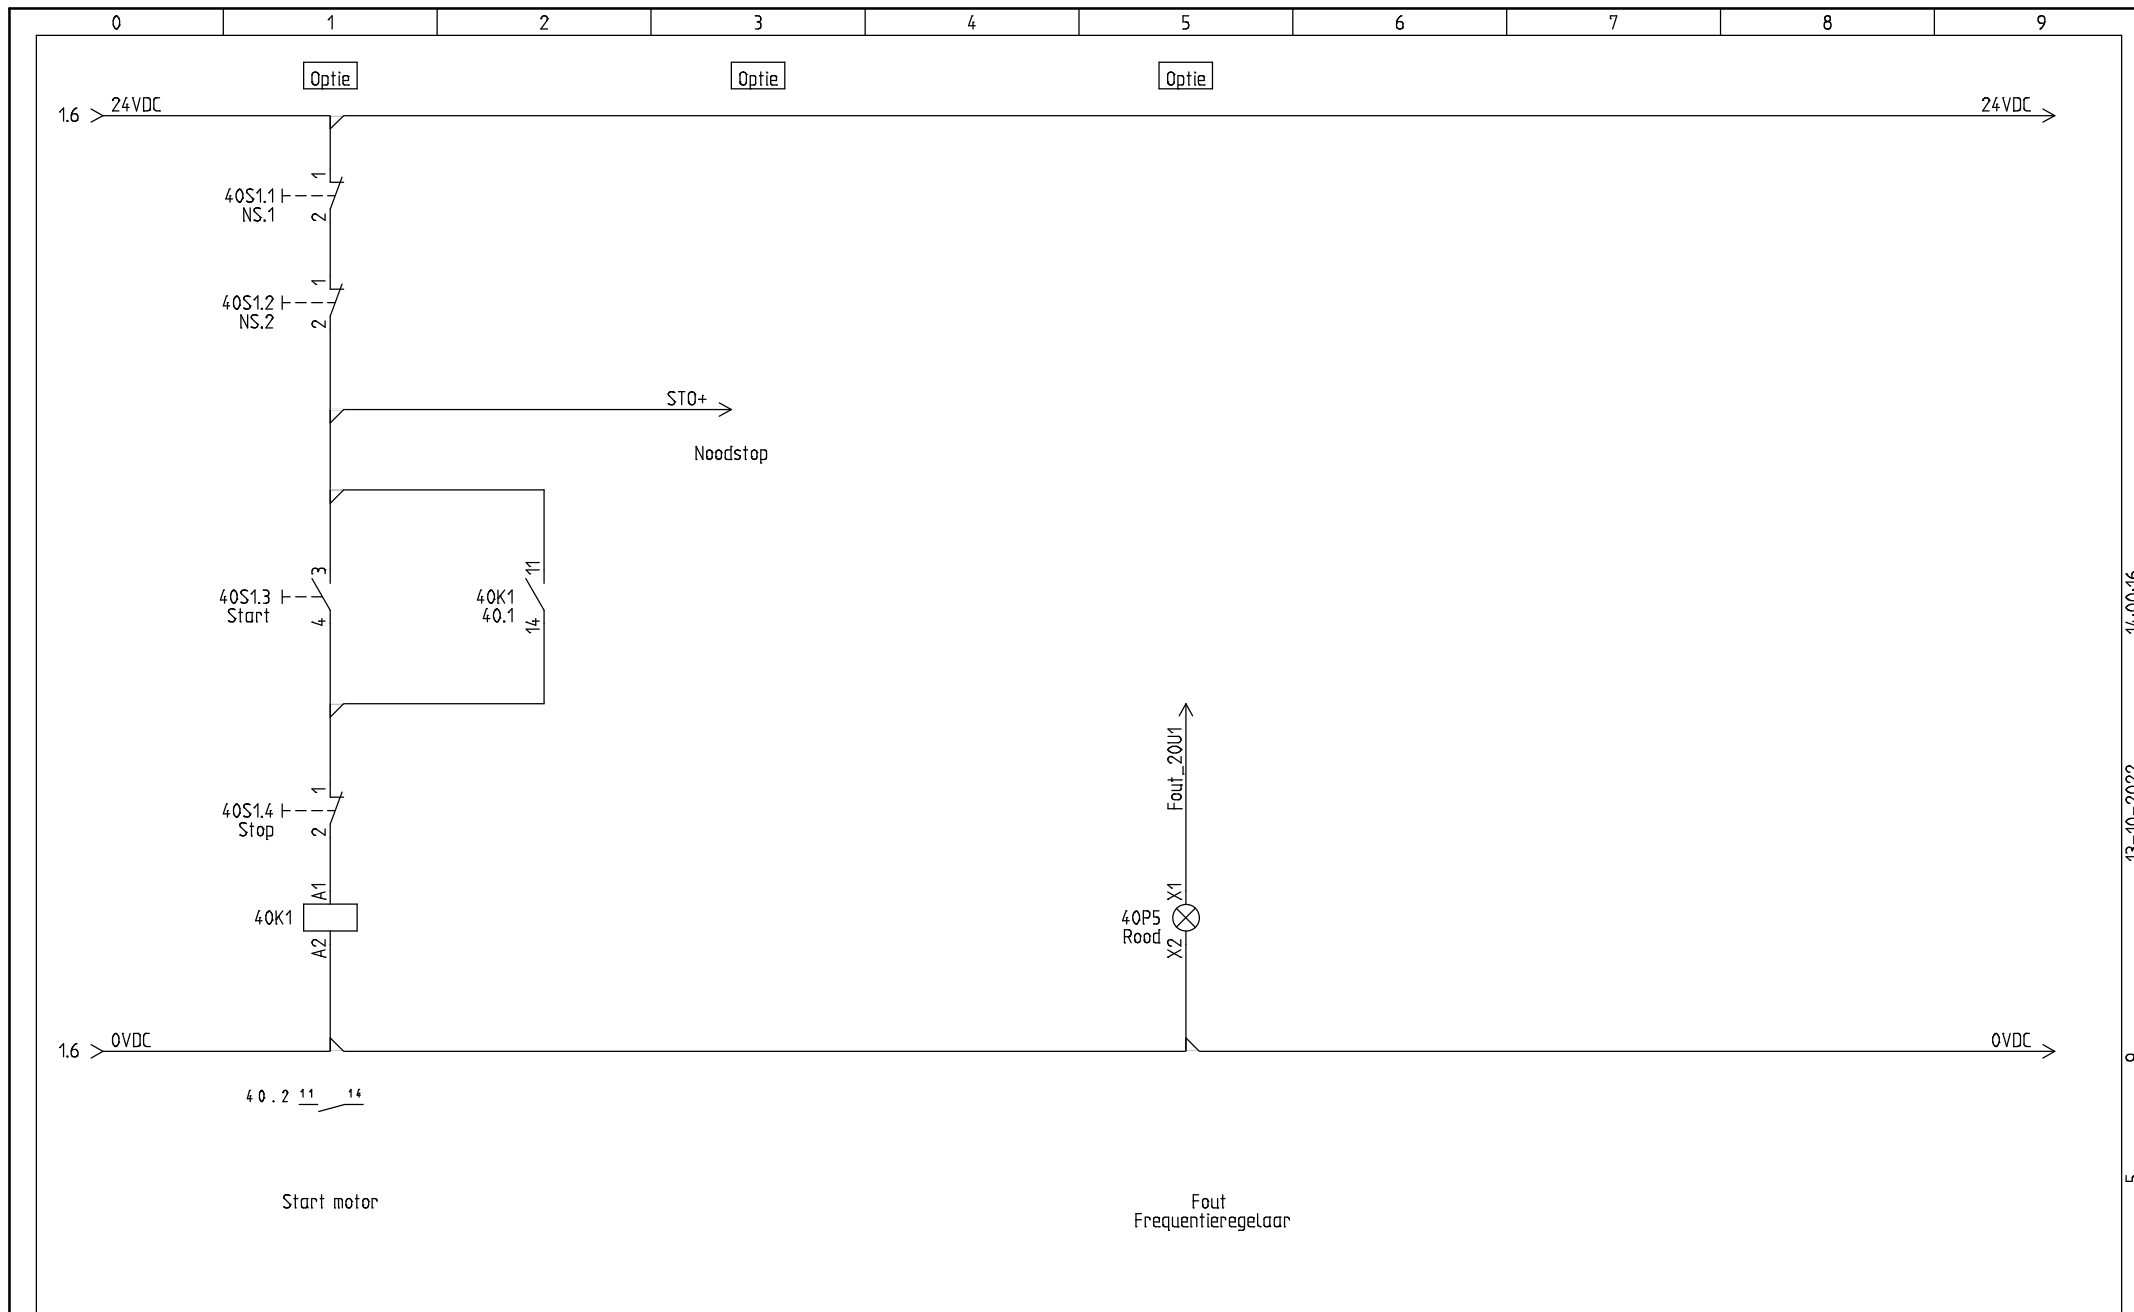

14:00:16

13-10-2022

9

5



Klant: Bestuuringskast.com
Florijn 23

Beschrijving: Stuurstroon

Project:
400V-4KW-STO+StSt+F+P+V

TEK:
H.G.

Rev.:

Sheet:
40

Date:
23-2-2021



Function:

Location:


Total sheets:
3

Next sheet:


400V bouwgrootte 2

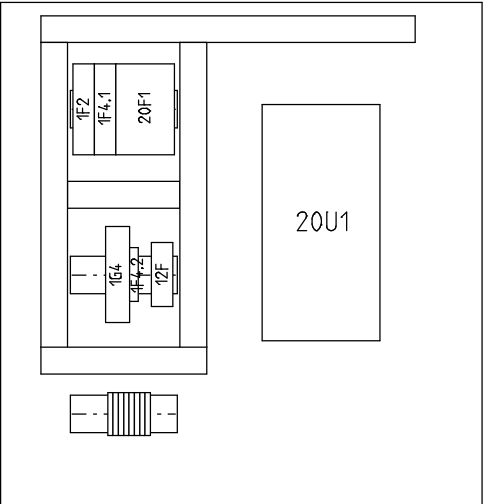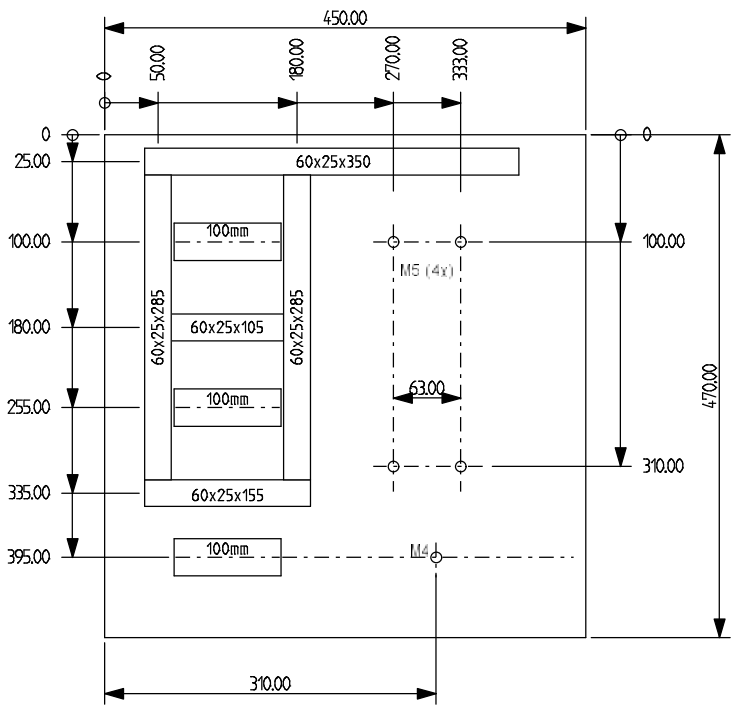


Goot= 1200 mm
DIN rail = 300 mm

				Toel. afwijking		Oppervlakte		Schaal 1 : 5		Gewicht		
								Materiaal Onderdeelnr. Model-Nr.				
					Datum	Naam		Titel 400V-4KW-ST0+StSt+F+P+V				
				Tek.	5-1-2021							
				Gepr.								
				Norm	H.G.							
				Functie(=)			Tekeningsnummer				van	
				Locatie(+)			2				2	
											Bl.	
Ref.	Verandering	Datum	Naam	Origl.			Ver. v.:			Ver. d.:		

Bouwgrootte 2

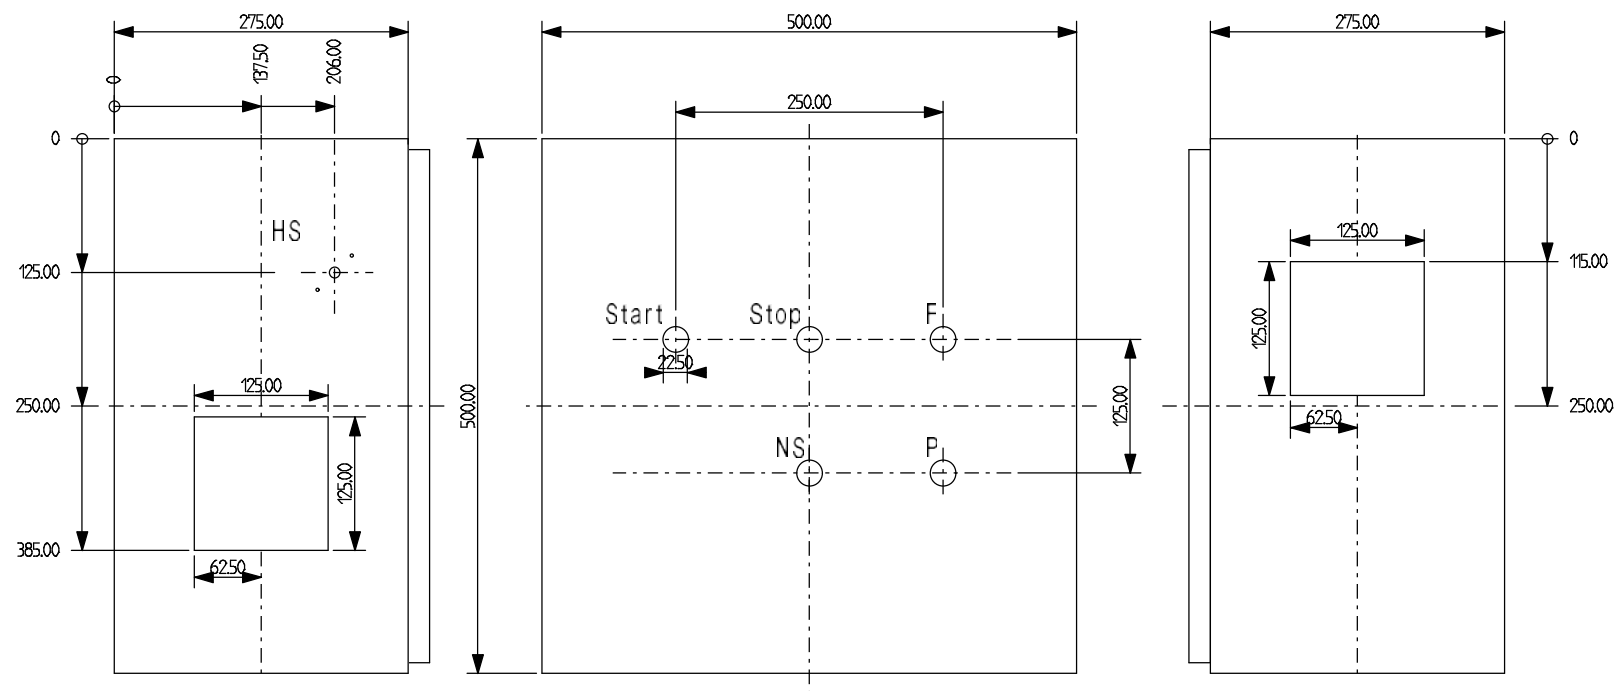

				Toel. afwijking		Oppervlakte		Schaal 1 : 5		Gewicht		
								Materiaal Onderdeelnr. Model-Nr.				
					Datum	Naam		Titel 400V-4KW-ST0+StSt+F+P+V				
				Tek.	18-2-2021							
				Gepr.								
				Norm	H.G.							
				Functie(=)				Tekeningnummer 208				
				Locatie(+)								
Ref.	Verandering	Datum	Naam	Origl.	Ver. v.:				Ver. d.:		van 2 BL.	

BOM (Stuklijst)

Aantal	Artikel nr. Stimac	Fabrikant	Type omschrijving					
7900.50								
7.00								
1.00	12004		Mantelleiding Lapp 5x2,5 mm²					
1.00	12022		Din-rail per meter (35mm)					
1.00	12506		Resopal					
1.00	20005		Installatieautomaat C4A 1P+N					
1.00	20006		Installatieautomaat C2A 1P+N					
1.00	20018		Hulprelais compleet					
1.00	20023		Hulpcontactblok (2x) en adapter – 2x nc – type ZB4					
1.00	20024		Tekstschild – noodstop					
3.00	20034		Railklem WDU2,5 beige					
2.00	20035		Railklem WPE2,5 geel/groen					
2.00	20040		Railklem sluitplaat WAP2,5–10					
1.00	20041		Railklem eindsteun codering ZEWS35/2 beige					
2.00	20044		Wartel M25 kunststof					
2.00	20045		Wartelmoer M25 kunststof					
1.00	20105		Stekker 400V 16A 5–Polig					
1.00	20143		Drukknop rood – ZB4BA4					
1.00	20145		Railklem eindsteun EW35					
1.00	20243		Drukknop groen – ZB4BA3					
1.00	20245		Hulpcontactblok 1x nc & adapter ZB4BZ102					
1.00	20255		Railklem zekeringhouder EWS16					
1.00	20256		Hulpcontactblok 1x no & adapter ZB4BZ101					
1.00	20284		Noodstop – vuistslagknop					
1.00	20306		Railklem WDU2,5 blauw					
1.00	20458		Led 24V en houder					
2.00	20459		Beschermkap tbv drukknop laag model					
1.00	20671		Hoofdschakelaar zwart/grijs 16A 4P					
1.00	20723		Signaallamp lens rood					
1.00	20873		Ventilator 230V – 145x145 –19W – 61 m³/h					
<div>STIMAC</div>		Stuklijst	400V-4KW-ST0+StSt+F+P+V	Tekening Nr.:		Corr.:	Tek.:	
			Datum:	Functie:	Locatie:		Blad: 1	Van : 2

Plotblad: 8 van: 9 Plottedatum: 13-10-2022 Plottijd: 14:00:16

BOM (Stuklijst)

[illegible]