


Project: 400V-7,5KW-STO+StSt+F+P+V

Projectnummer: 60334-60335-60336

Klant: Bestuuringskast.com

Stimac B.V.
Florijn 23
5751 PC Deurne
Tel: 0493-782710
Email: info@stimac.nl
Website: www.stimac.nl

 **STIMAC**

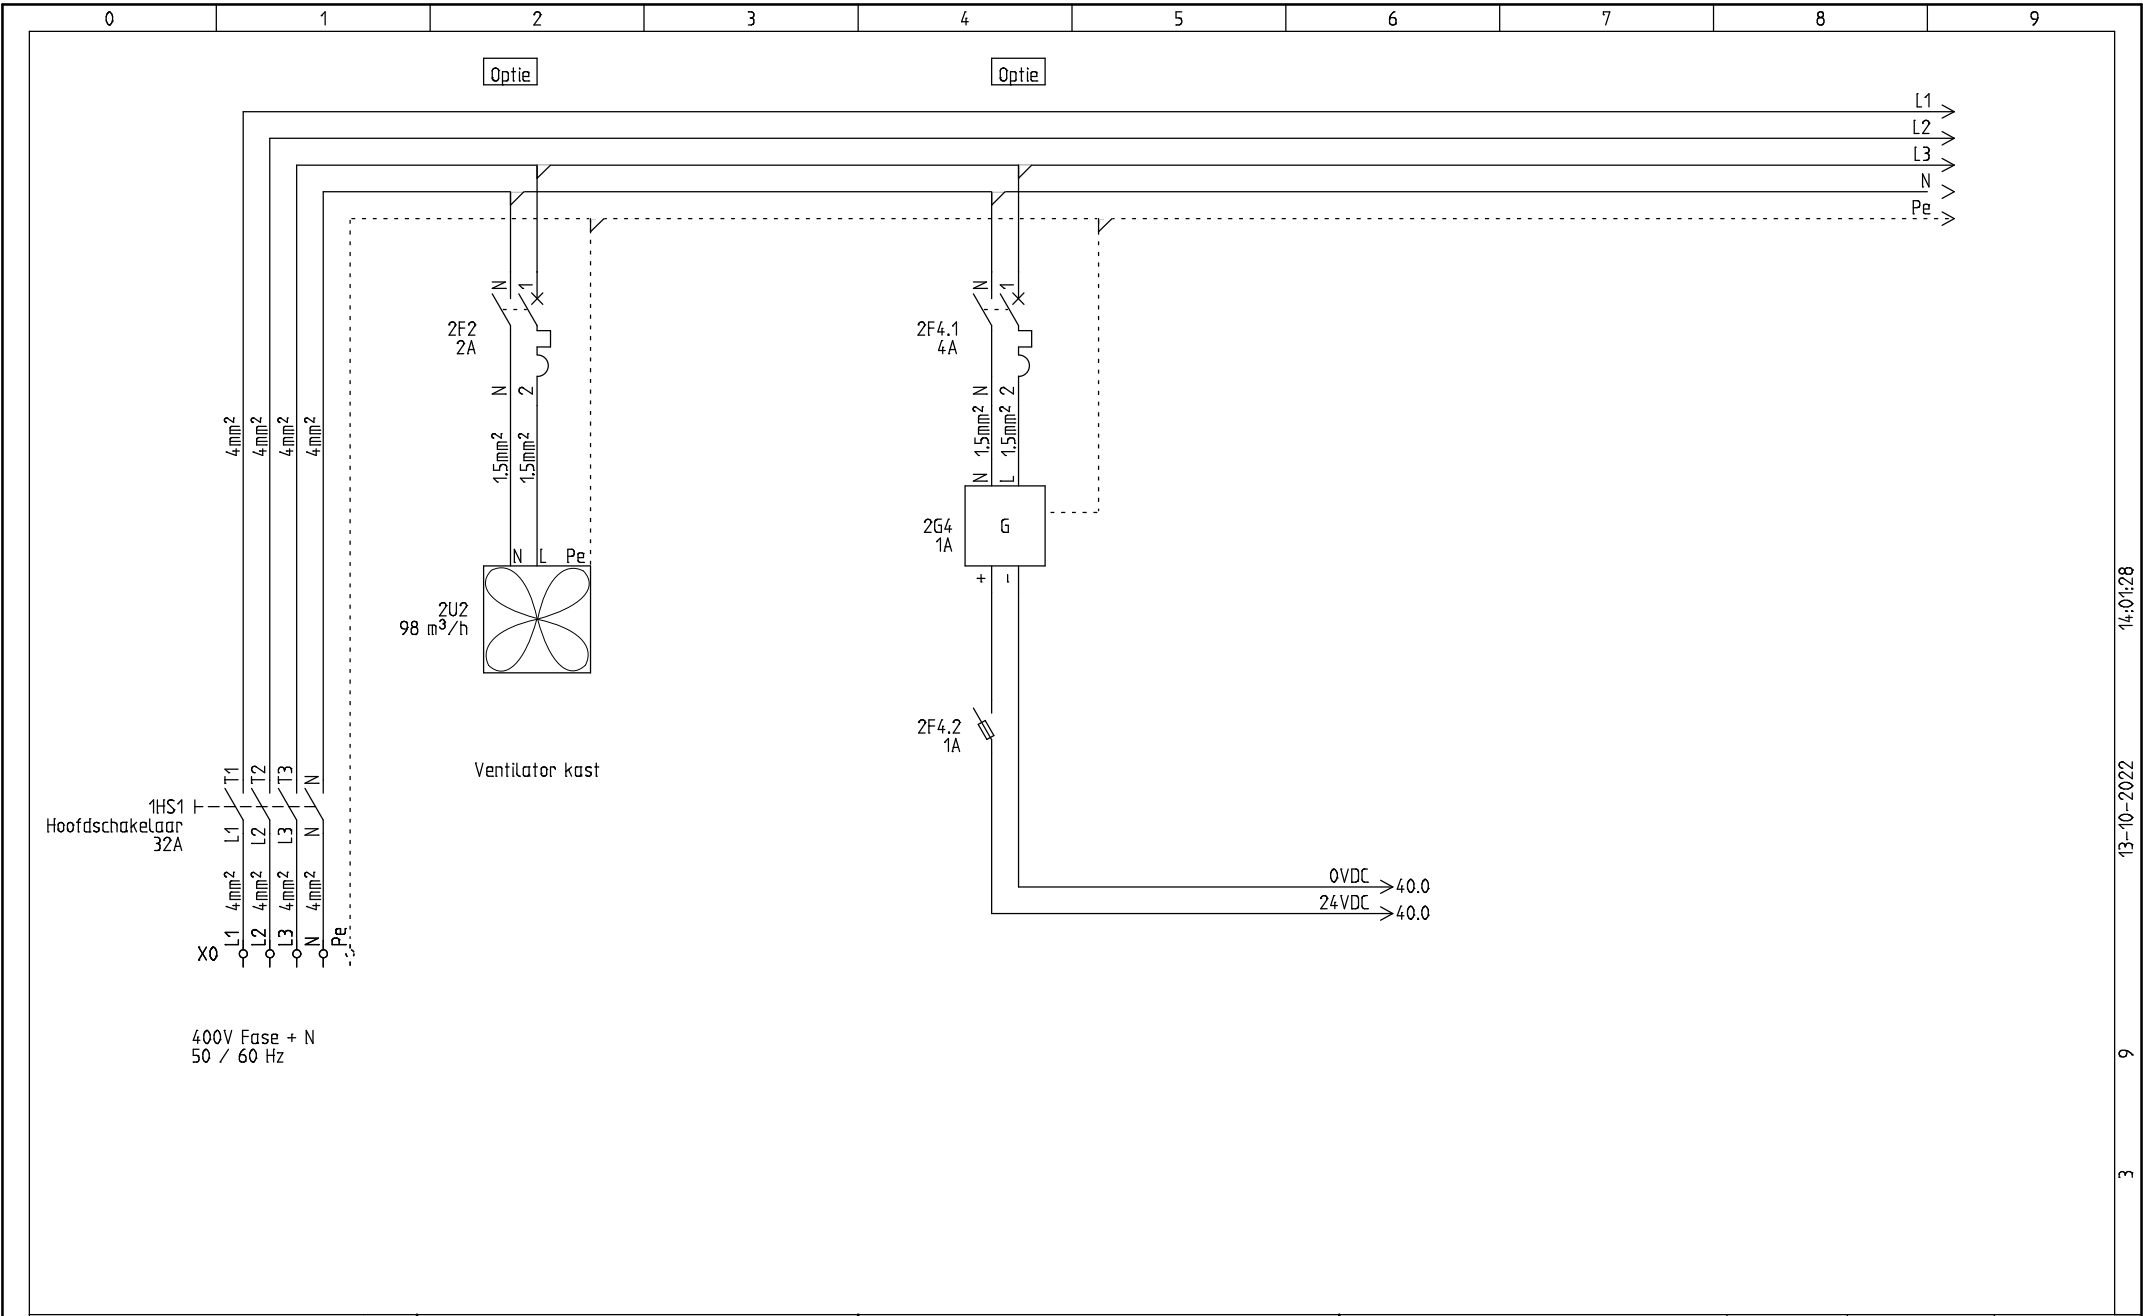

14-01-28

13-10-2022

9


3




Klant: Bestuuringskast.com
Florijn 23

Beschrijving: Voeding

Project: 400V-7,5KW-STO+StSt+F+P+V		TEK: H.G.	Rev.:	Sheet: 1
Date: 17-2-2021	Function:	Location:	Total sheets: 3	Next sheet: 20

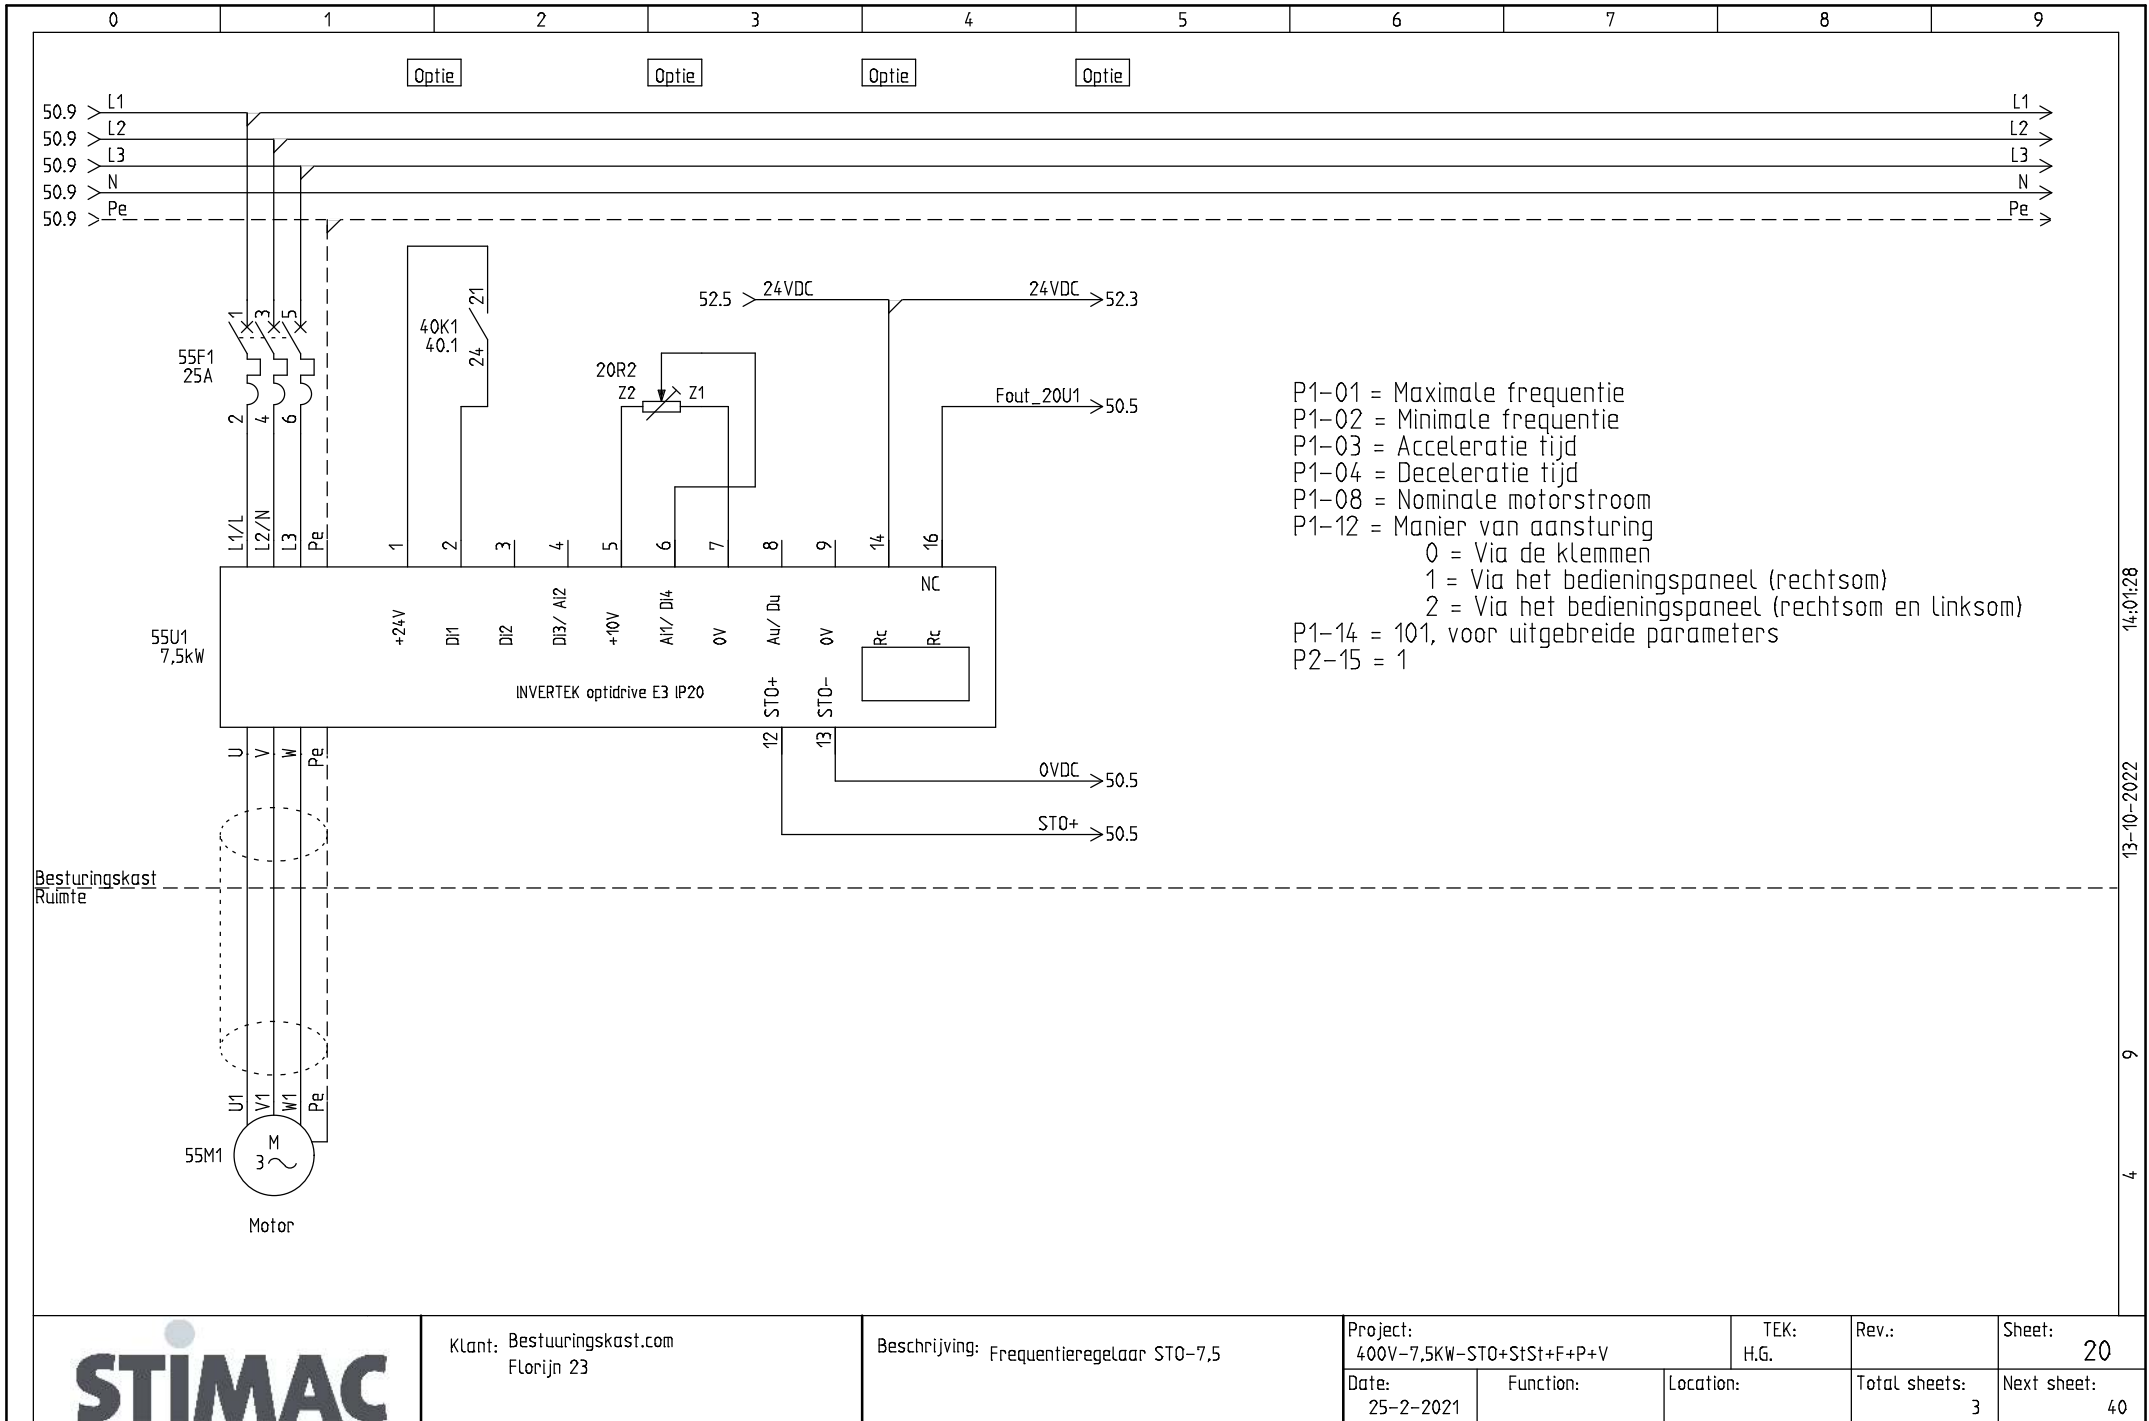

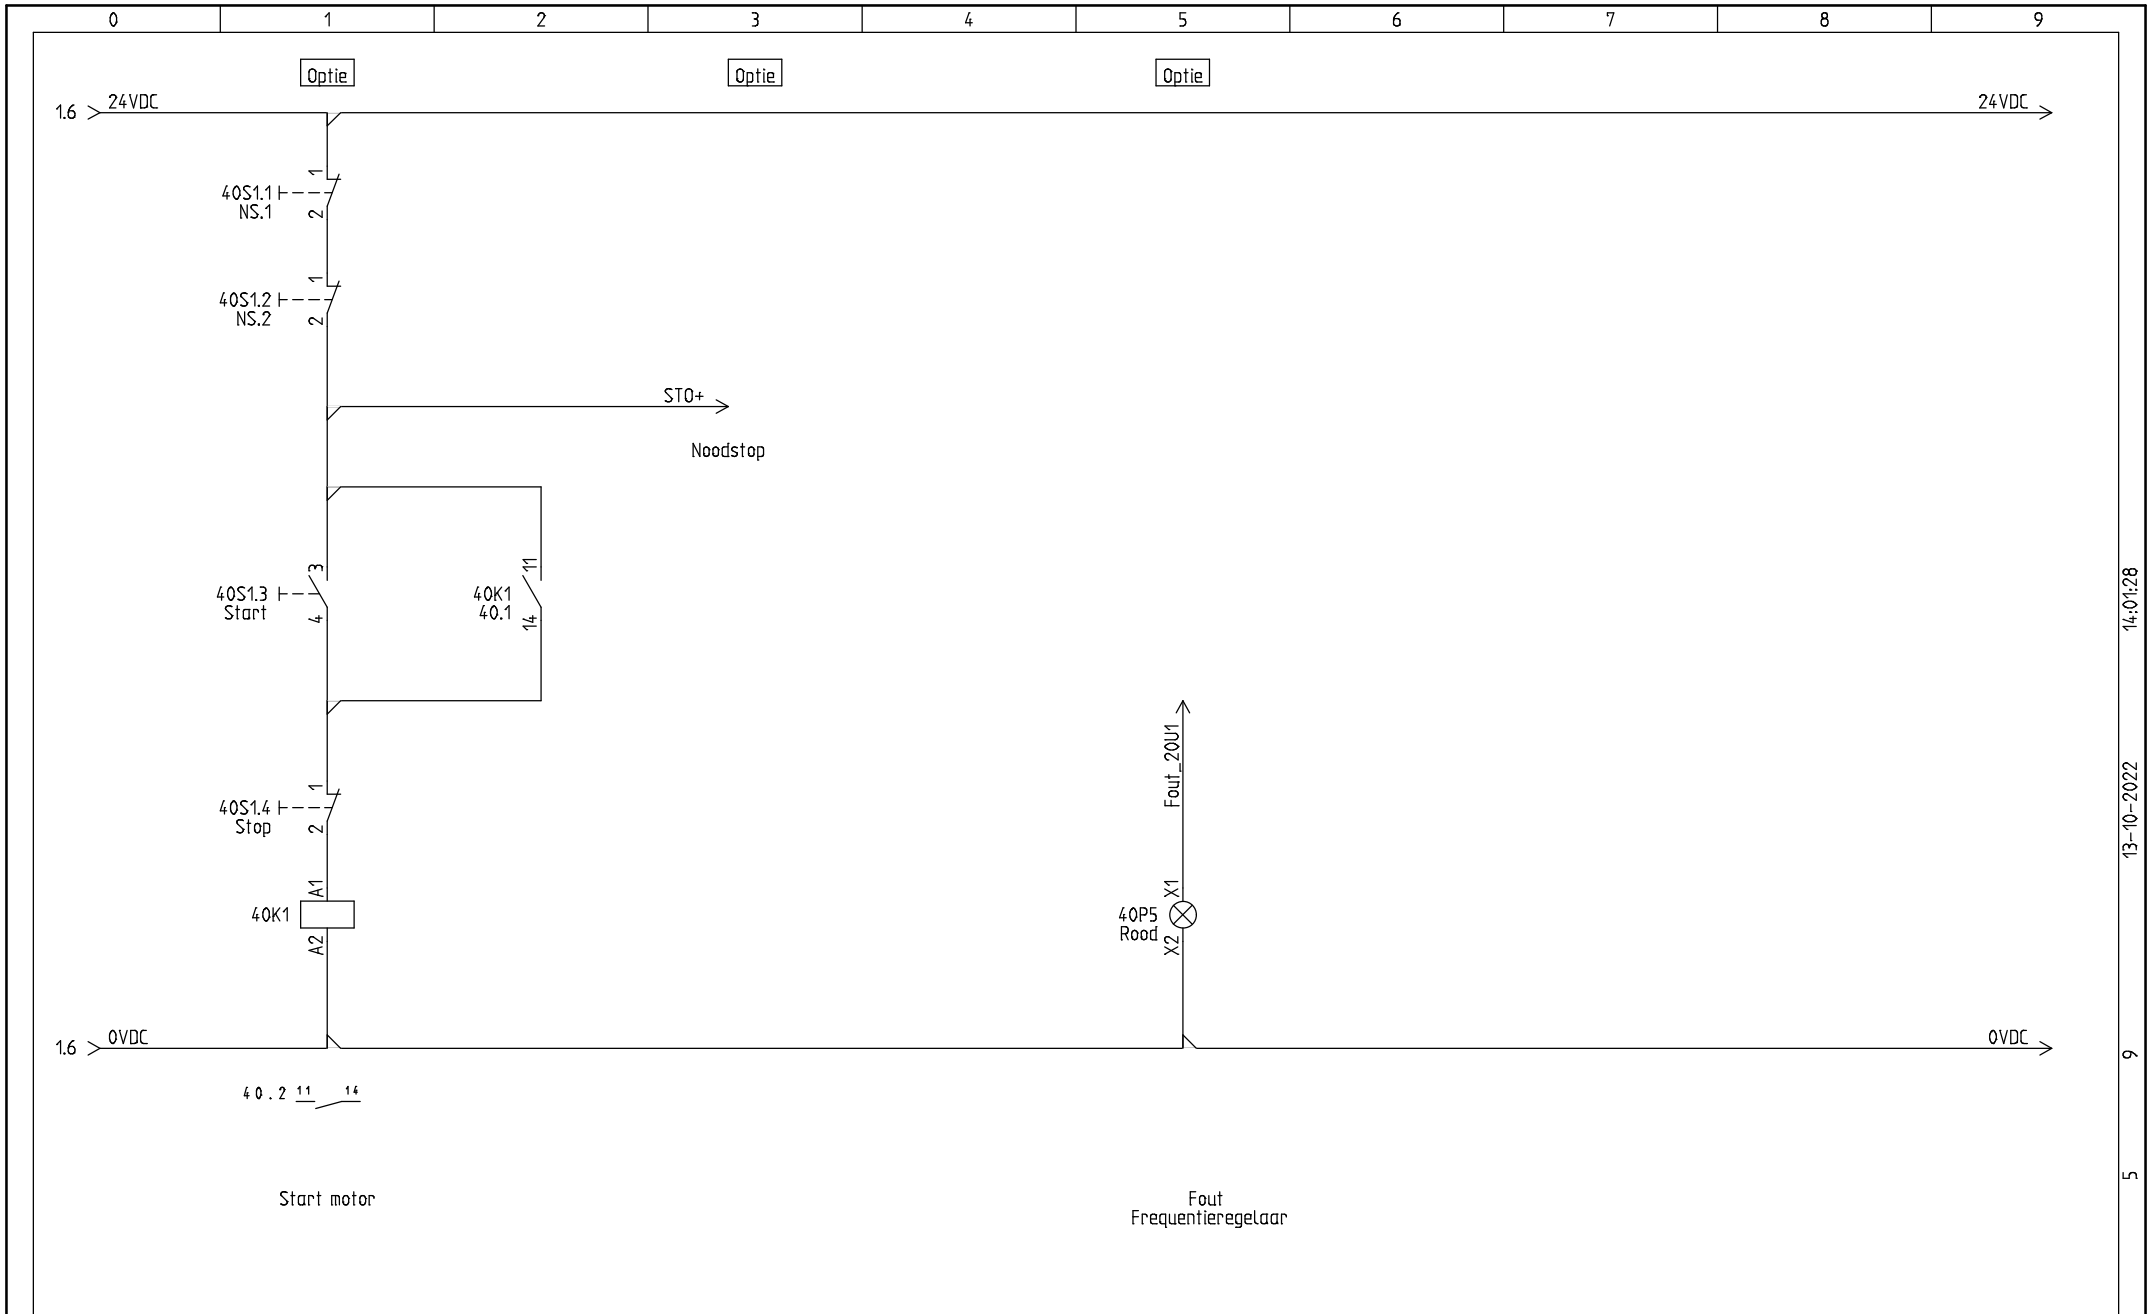

14-01-28

13-10-2022

9

5



Klant: Bestuuringskast.com
Florijn 23

Beschrijving: Stuurstroon

Project:
400V-7,5KW-STO+StSt+F+P+V

TEK:
H.G.

Rev.:

Sheet: 40

Date:
23-2-2021



Function:

Location:

Total sheets: 3

Next sheet:



400V bouwgrootte 3

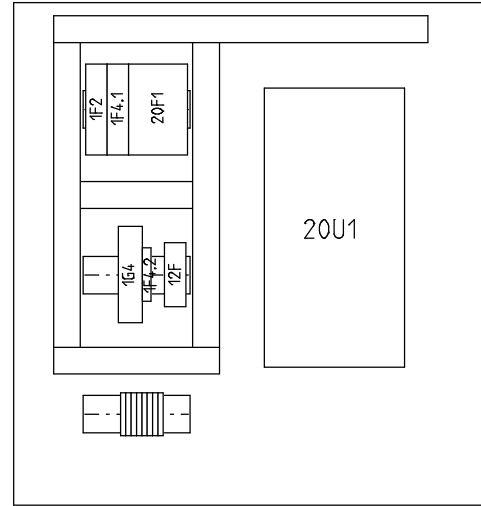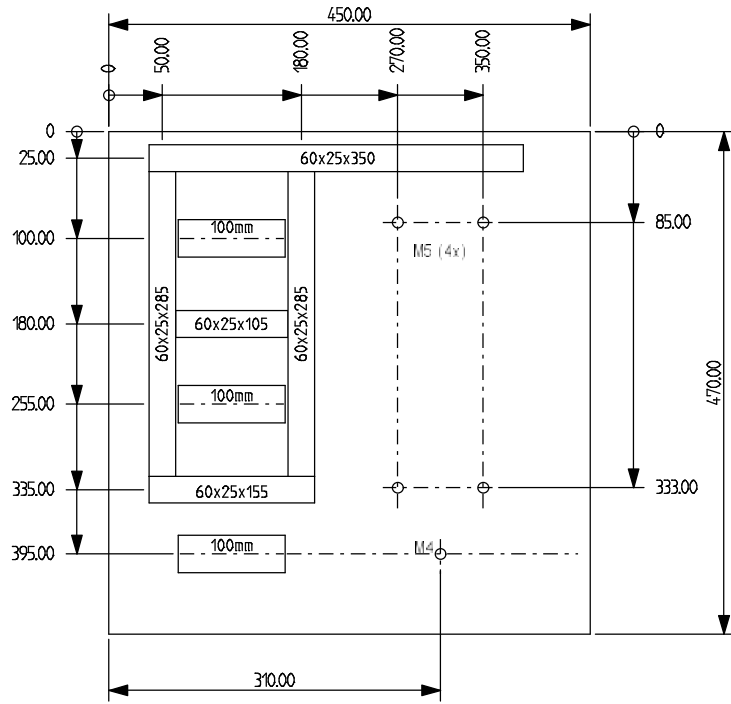

Goot = 1200 mm
DIN rail = 300 mm

				Toel. afwijking		Oppervlakte	Schaal 1:5	Gewicht
				Tek. Datum		Naam		Titel
				Tek. 17-2-2021				
				Gepr.				
				Norm H.G.				
				Functie(-)		Tekeningsnummer		
				Locatie(+)		3		
				Ref. Verandering		van 2		
				Datum		Bl.		
				Naam		Ver. v.:		
				Orig.		Ver. d.:		

Bouwgrootte 3

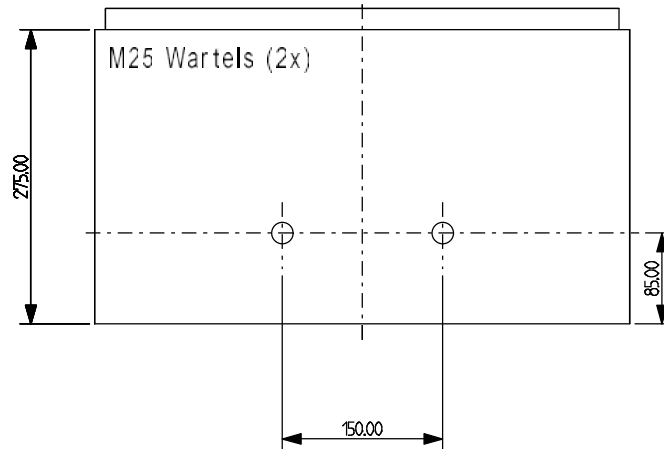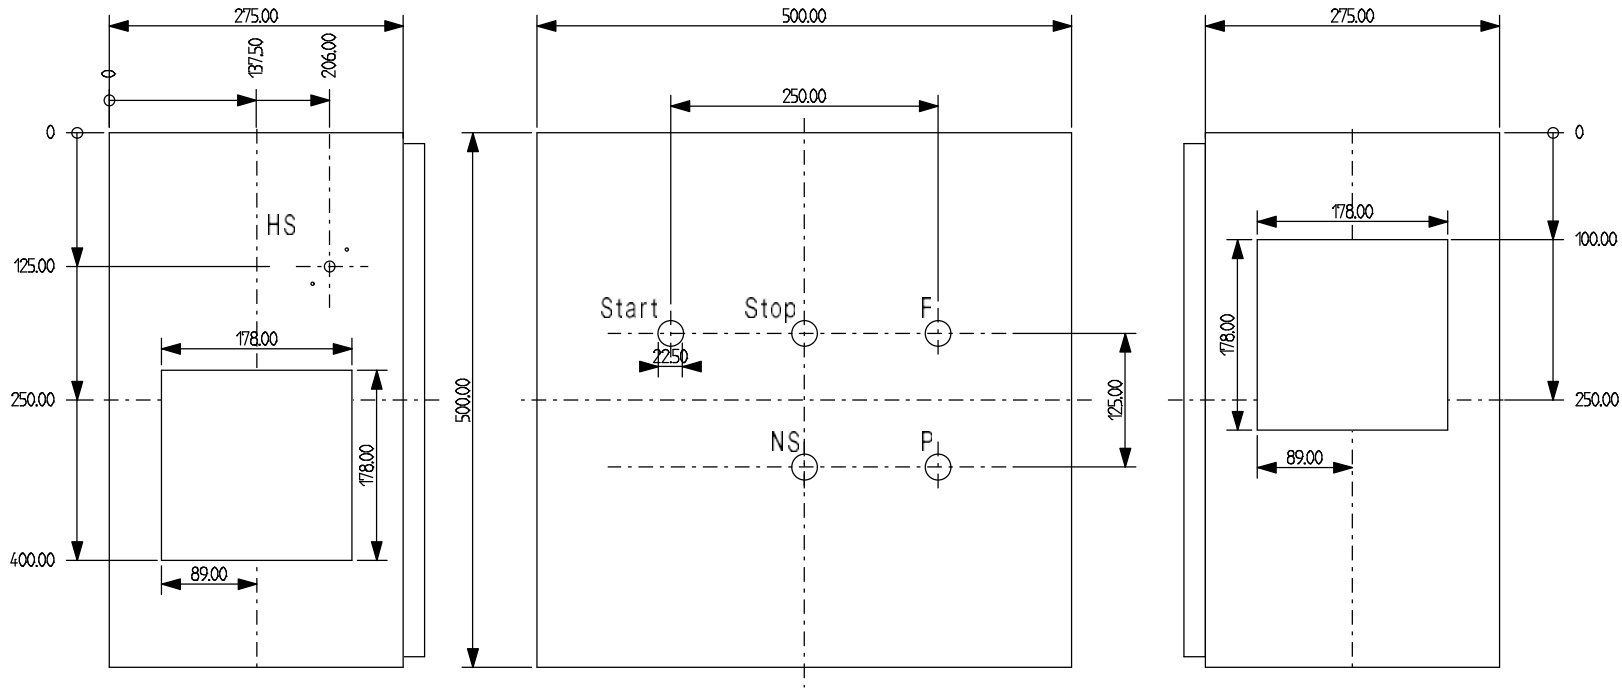


STIMAC				Toel. afwijking		Oppervlakte		Schaal 1:5		Gewicht	
				Tek. 18-2-2021		Datum		Naam		Titel	
Gepr.		Norm		H.G.		Tekeningsnummer		van		Bl.	
Ref.		Verandering		Datum		Naam		Origi.		Ver. d.:	
								308		2	
								400V-7,5KW-STO+StSt+F+P+V			

BOM (Stuklijst)

Aantal	Artikel nr. Stimac	Fabrikant	Type omschrijving
7.00			
7902.50			
1.00	12022		Din-rail per meter (35mm)
1.00	12075		Mantelleiding Lapp 5x4 mm ²
1.00	12506		Resopal
1.00	20005		Installatieautomaat C4A 1P+N
1.00	20006		Installatieautomaat C2A 1P+N
1.00	20007		Installatieautomaat C25A 3P
1.00	20018		Hulprelais compleet
1.00	20023		Hulpcontactblok (2x) en adapter - 2x nc - type ZB4
1.00	20024		Tekstschild - noodstop
1.00	20035		Railklem WPE2,5 geel/groen
3.00	20036		Railklem WDU4 beige
1.00	20037		Railklem WDE4 geel/groen
2.00	20040		Railklem sluitplaat WAP2,5-10
1.00	20041		Railklem eindsteun codering ZEWS35/2 beige
2.00	20044		Wartel M25 kunststof
2.00	20045		Wartelmoer M25 kunststof
1.00	20050		Hoofdschakelaar zwart/grijs 32A 4P
1.00	20143		Drukknop rood - ZB4BA4
1.00	20145		Railklem eindsteun EW35
1.00	20243		Drukknop groen - ZB4BA3
1.00	20245		Hulpcontactblok 1x nc & adapter ZB4BZ102
1.00	20255		Railklem zekeringhouder EWSI6
1.00	20256		Hulpcontactblok 1x no & adapter ZB4BZ101
1.00	20284		Noodstop - vuistslagknop
1.00	20369		Railklem WDU4 blauw
1.00	20458		Led 24V en houder
2.00	20459		Beschermkap tbv drukknop laag model
1.00	20723		Signaallamp lens rood

Plotblad: 8 van: 9 Plotdatum: 13-10-2022 Plottijd: 14:01:28

	Stuklijst	400V-7,5KW-STO+StSt+F+P+V	Projectnaam:		Tekening Nr.:		Corr.:	Tek.:
			Datum:		Functie:	Locatie:	Blad: 1	Van: 2

